


ELEVACÃO - 2/B2  
ESCALA - 1:50

COBERTURA

ESCALA - 1:100

LEGENDA

- Alvenaria a Permanecer
- Alvenaria a Construir
- Alvenaria a Demolir

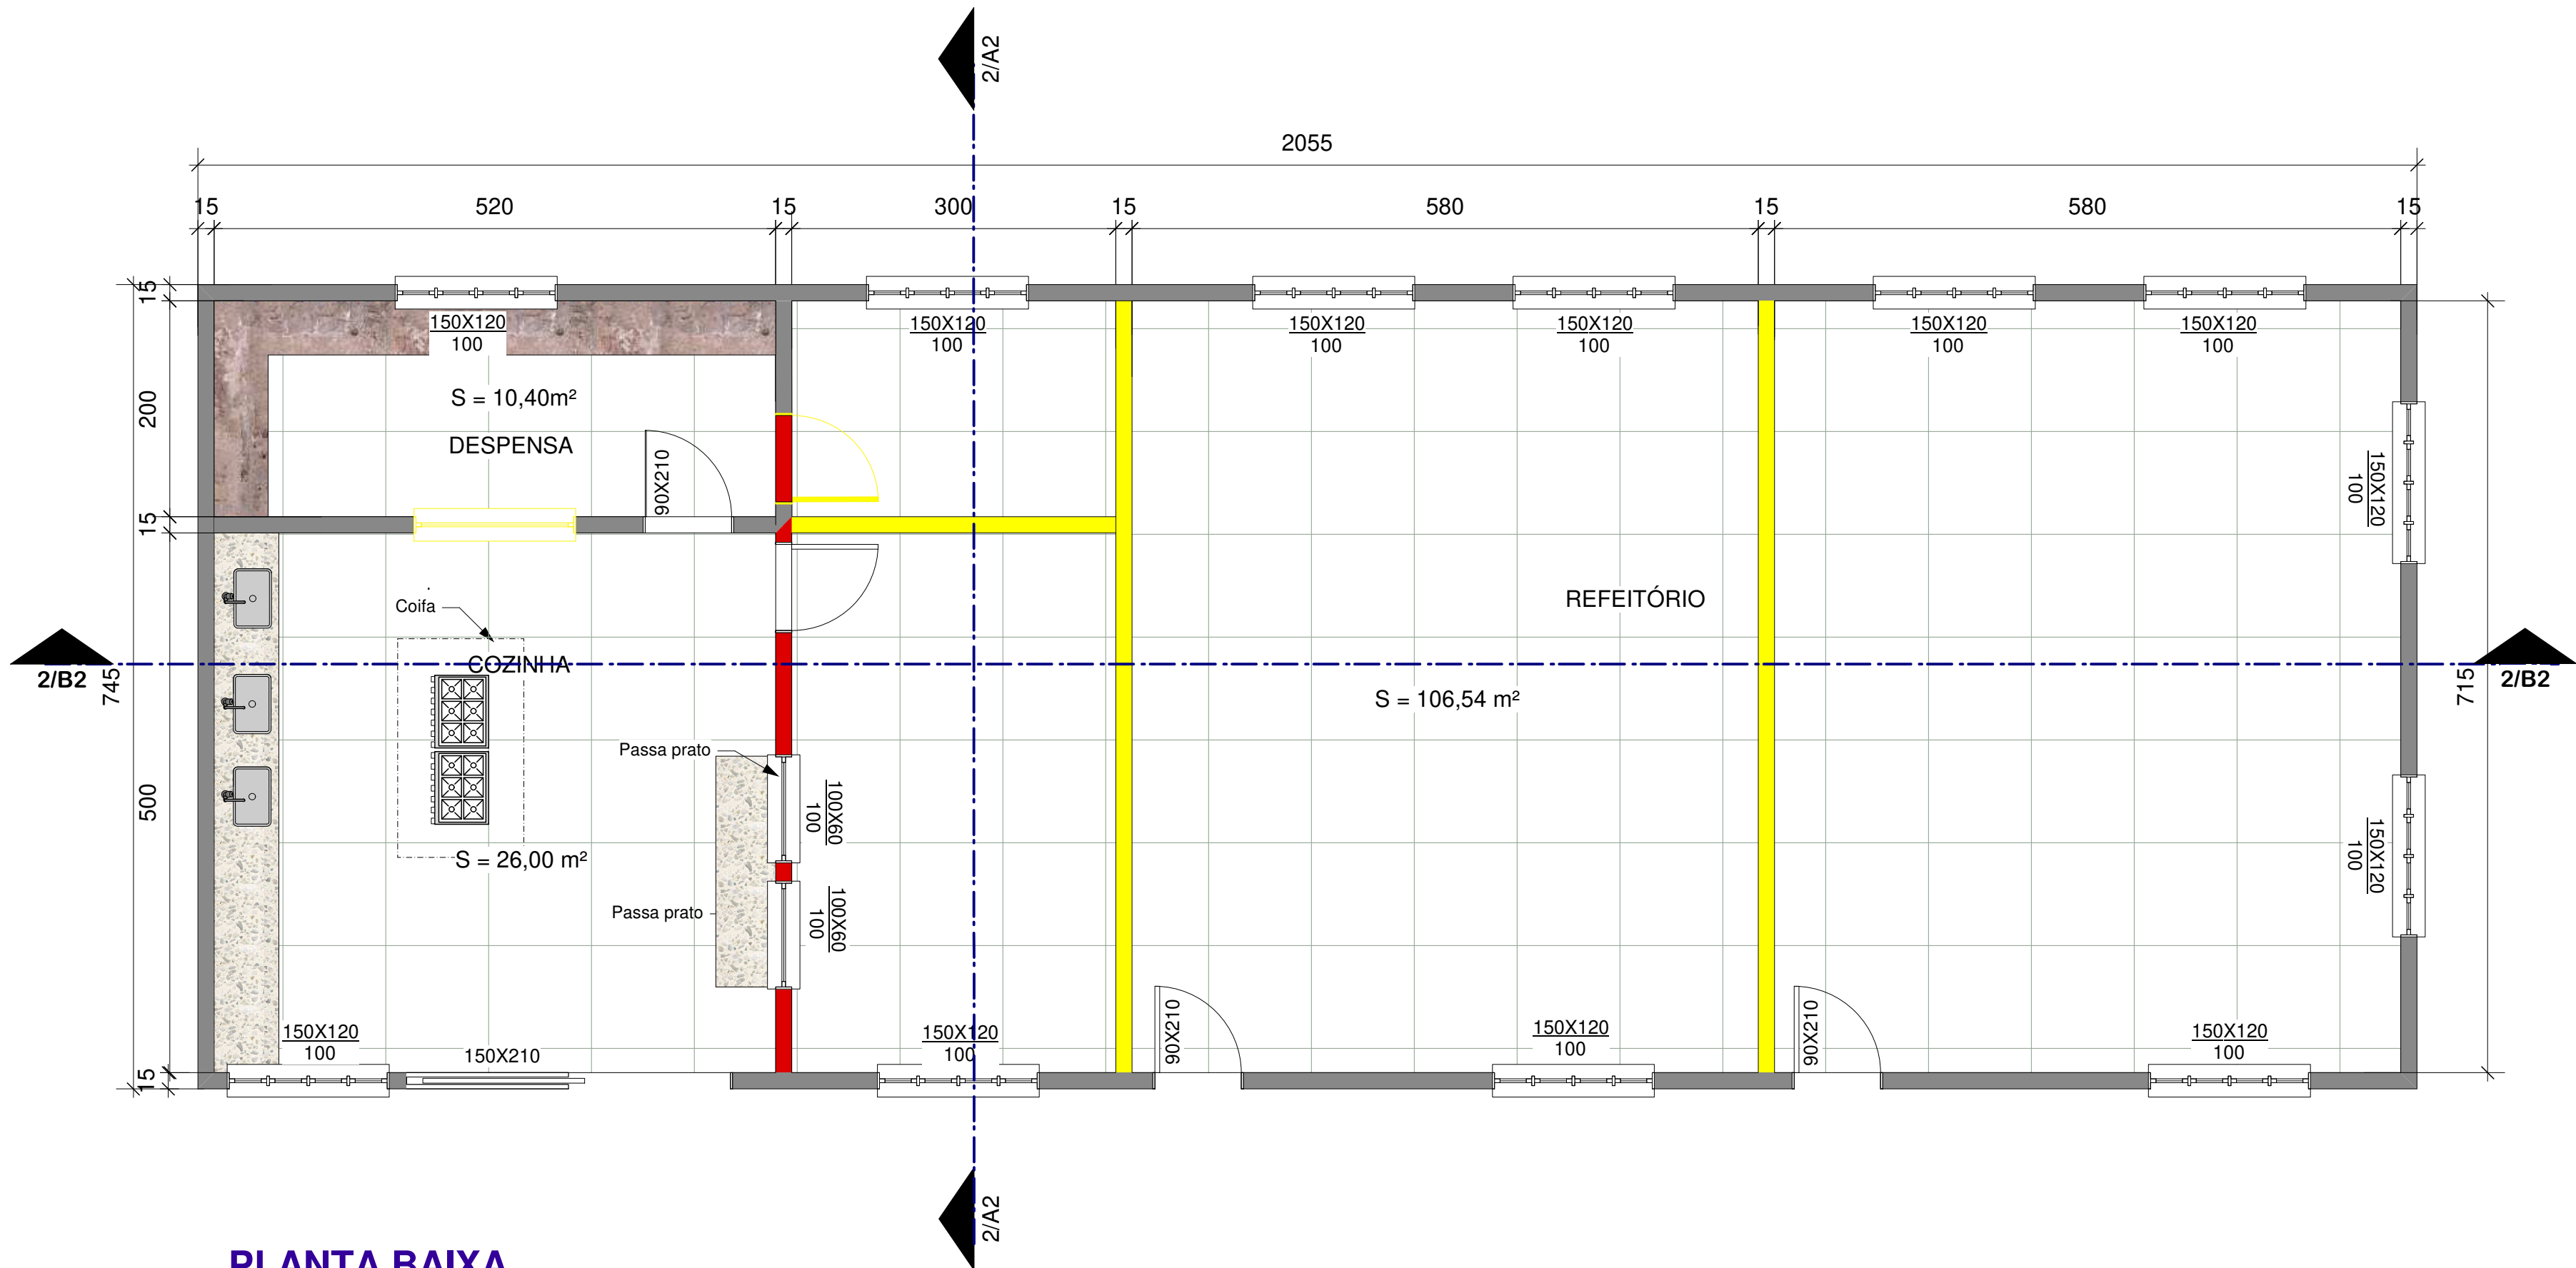

PLANTA BAIXA  
ESCALA - 1:50

PROJETO ARQUITETÔNICO		Folha 01/01
OBJETIVO <b>PROJETO P/ REFORMA/AMPLIAÇÃO</b>		INSCRIÇÃO CADASTRAL
FINALIDADE / ATIVIDADE <b>REFEITÓRIO</b>		QUADRA
PROPRIETÁRIO (a) <b>Prefeitura Municipal de Carvalhópolis</b>		TAXA DE OCUPAÇÃO (%) <b>70</b>
ENDEREÇO <b>Rua Jaime Morais Machado, 50</b>		PERMITIDO
BAIRRO / CIDADE <b>SÃO LUCAS - CARVALHÓPOLIS/MG</b>		REAL
ÁREA DO LOTE (m²)		COEF. DE APROV. MÁXIMO
ESCRIT.		PERMITIDO
REAL		REAL
SITUAÇÃO SEM ESCALA		CONTÉUDO
SITUAÇÃO SEM ESCALA		Planta baixa Corte a - a Corte b - b Fachada
SITUAÇÃO SEM ESCALA		Diagrama de cobertura Implantação e locação Situação Detalhes construtivos
SITUAÇÃO SEM ESCALA		PROPRIETÁRIO (a) <b>Prefeitura Municipal de Carvalhópolis</b> CNPJ 018.342.800/0001-84
SITUAÇÃO SEM ESCALA		COMPROMISSÁRIO (a)
SITUAÇÃO SEM ESCALA		PROJETO
SITUAÇÃO SEM ESCALA		<b>ANTONIO ALBERTO DE CARVALHO</b> Eng. Civil - CREA - 30.415/D
SITUAÇÃO SEM ESCALA		<b>arquitetura</b>
SITUAÇÃO SEM ESCALA		RUA SANTOS SILVA, 275 MACHADO-MG
SITUAÇÃO SEM ESCALA		DECLARO QUE A APROVAÇÃO DO PROJETO PELA PREFEITURA NÃO IMPLICA NO RECONHECIMENTO DO DIREITO DE PROPRIE- DADE DO TERRENO
APROVAÇÕES:		