


PLANTA BAIXA



escala 1:25

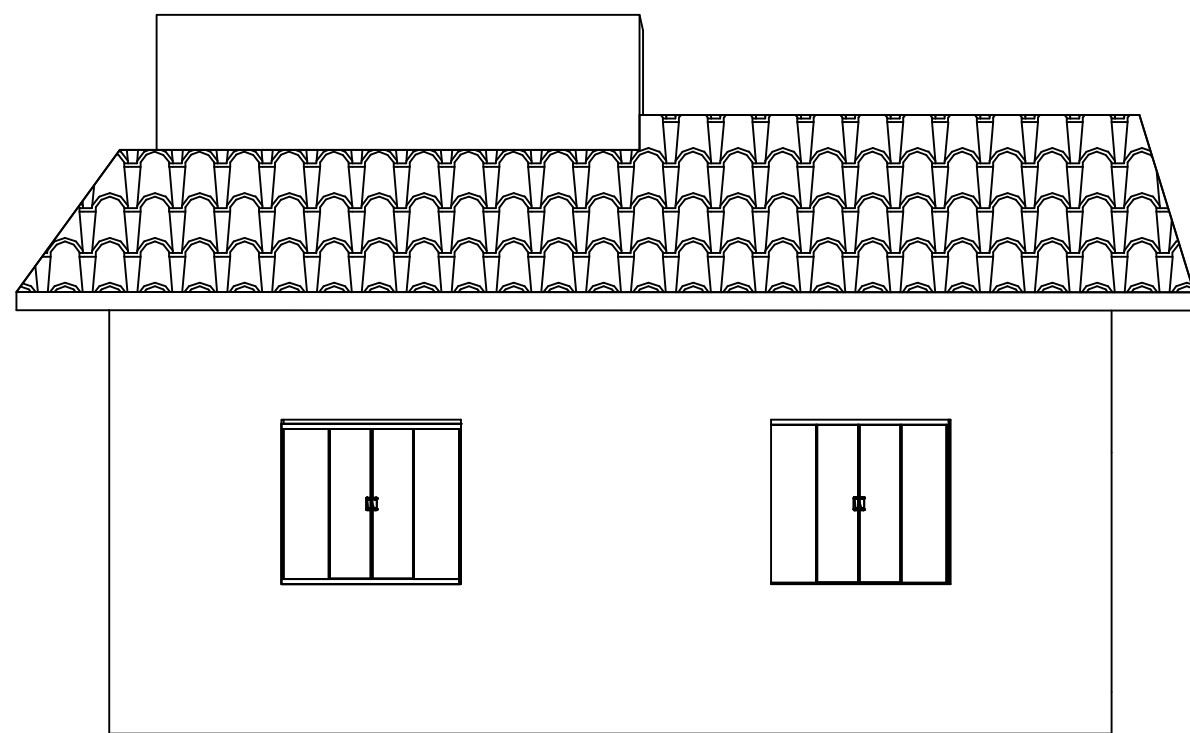

FACHADA

escala 1:50


QUADRO DE ESQUADRIAS			
ESQUADRIA	LARGURA	ALTURA	PEITORIL
P1	80	210	
P2	70	210	
J1	120	110	100
J2	60	60	150

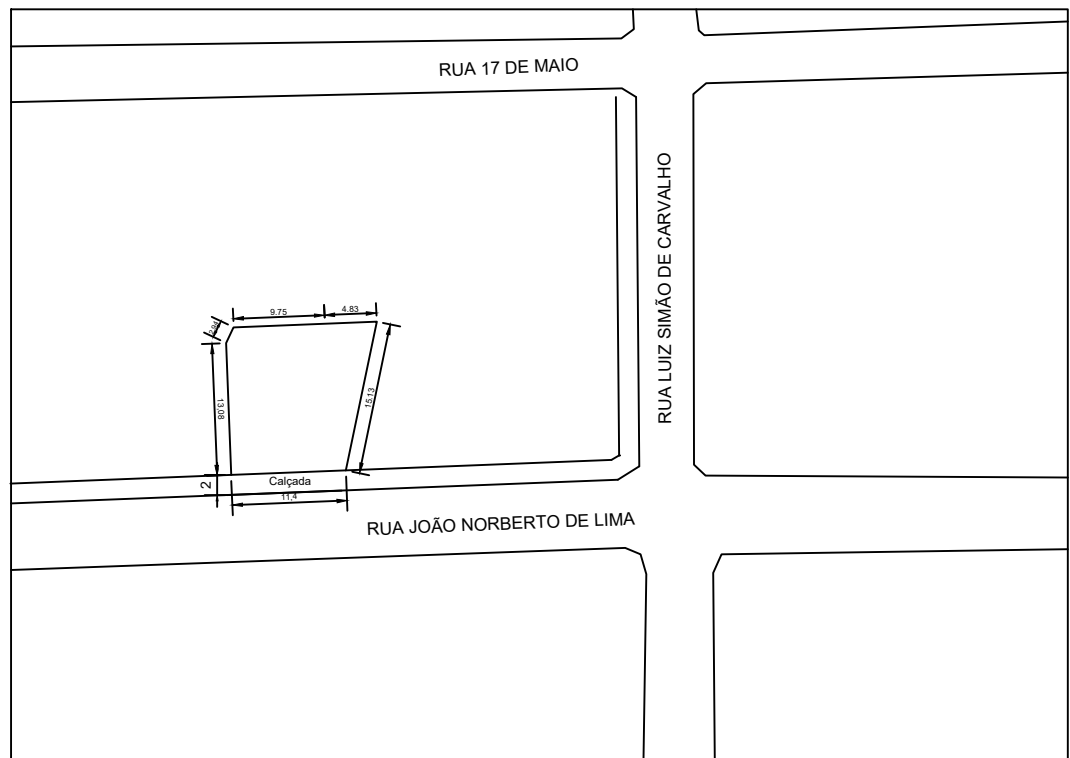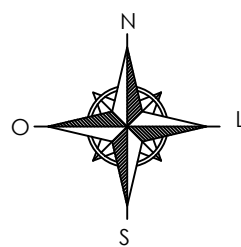

SITUAÇÃO


escala 1:750

QUADRO DE ÁREAS	
BLOCO	ÁREA CONSTRUÍDA (m²)
DORMITÓRIO I	7,52
BANHO	2,46
DORMITÓRIO II	7,20
HALL	1,38
COZINHA	7,62
SALA	10,98

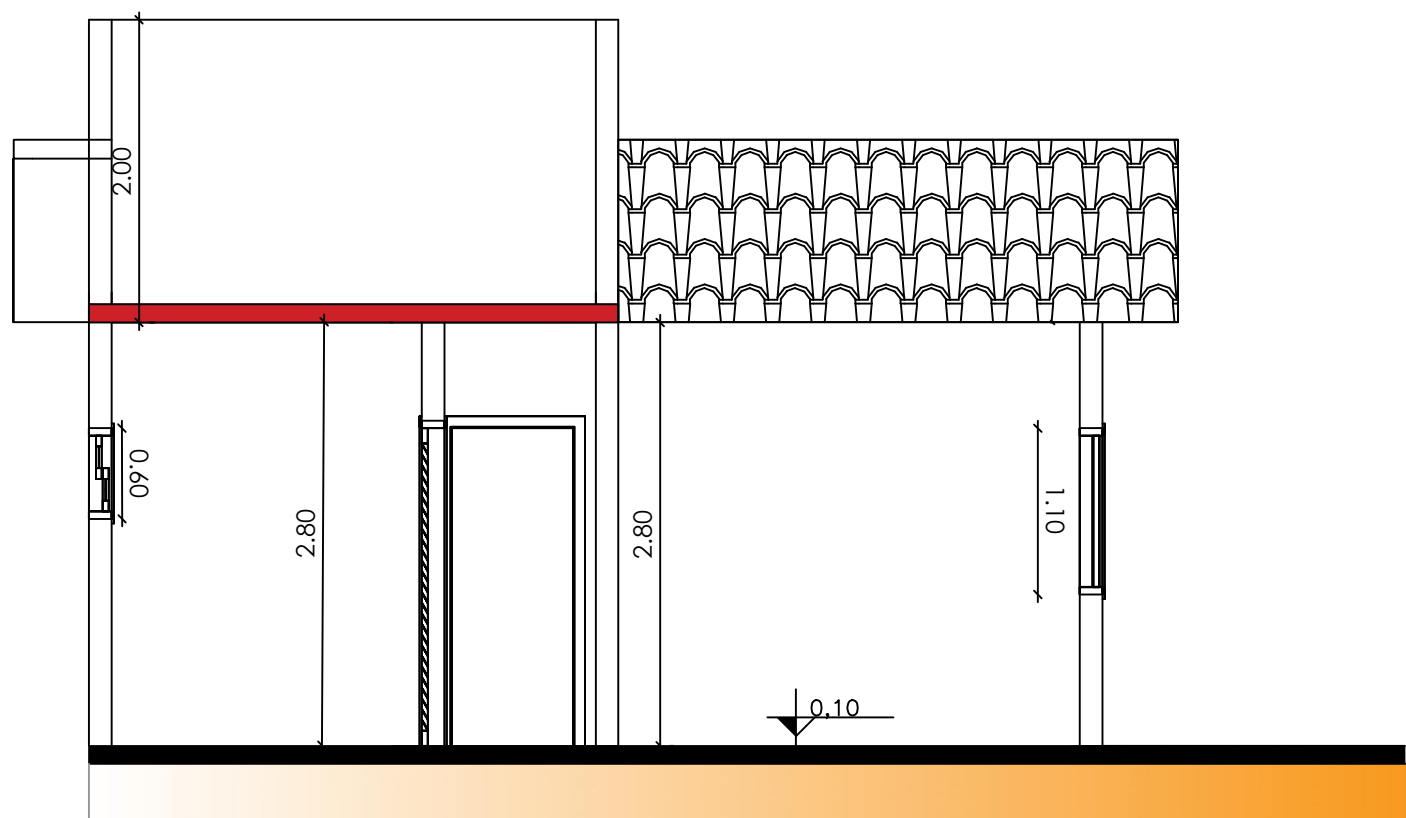

CORTE A-A'


escala 1:50

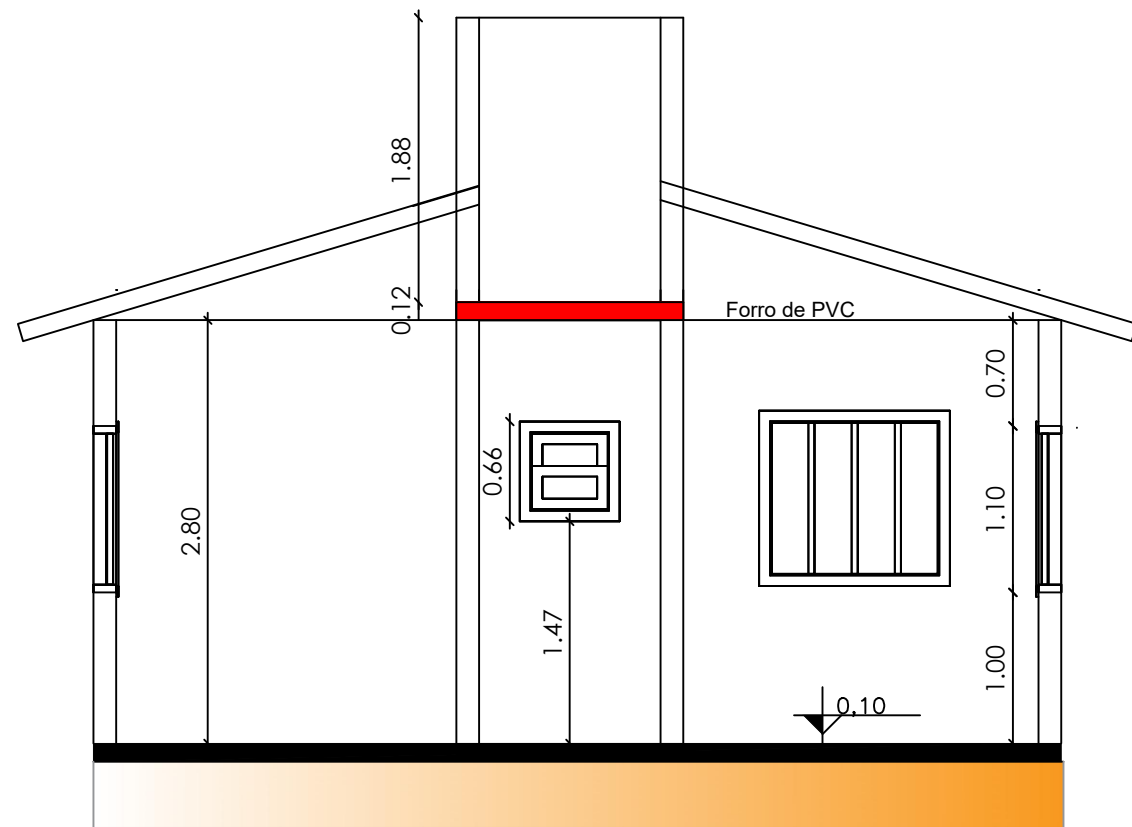

CORTE B-B'

escala 1:50

SIMBOLOGIA	
	Nível em corte acabado
	Nível em planta acabado
	Janelas
	Portas
	Resistência característica do concreto
	Diâmetro do aço

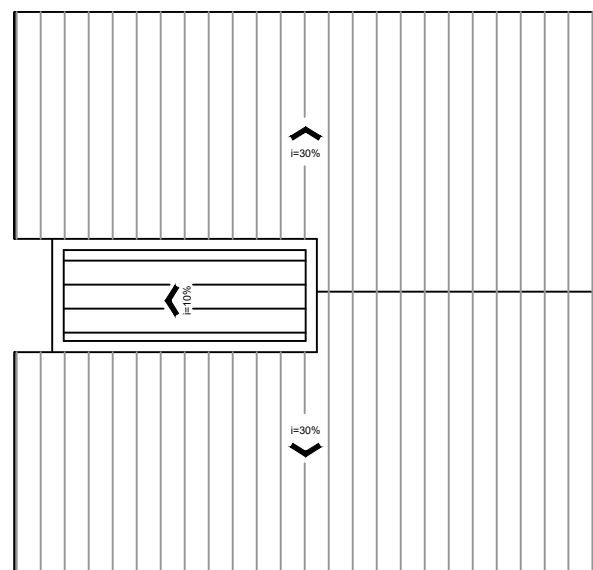

COBERTURA

escala 1:50

PROJETO ARQUITETÔNICO

FOLHAS

01/01

OBJETIVO
CONSTRUÇÃO DE RESIDÊNCIA

INSCRIÇÃO CADASTRAL
576

ZONA
ÚNICA

FINALIDADE / ATIVIDADE
RESIDENCIAL

QUADRA
TAXA DE OCUPAÇÃO (%)
70

PERMITIDO
CONSTRUÍDO
42,1

MARIA MAURA DE JESUS - CPF:055.853.436-88

LOTE
TAXA PERM. (%)
2,4

PERMITIDO
CONSTRUÍDO
0,421

PROPRIETÁRIO

DATA
19/09/2022

COEF. DE APROV. MÁXIMO
2,4

RUA JOÃO NORBERTO DE LIMA

208,09

POTENCIAL CONSTRUTIVO (m²)
499,41

ENDEREÇO
CENTRO - CARVALHÓPOLIS-MG.


ÁREA DO LOTE (m²)
208,09

PERMITIDO
CONSTRUÍDO
87,62

BAIRRO / CIDADE

SITUAÇÃO

N.M.

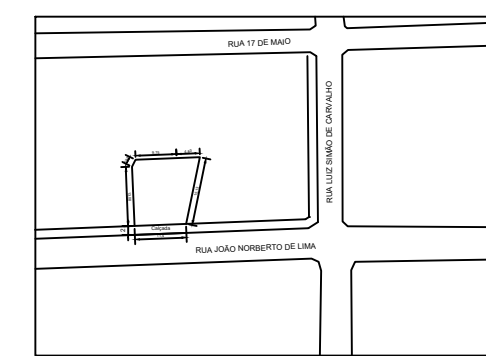

S/ escala

CONTEÚDO
Planta baixa
Corte a - a
Corte b - b
Fachada
Planta de cobertura
Implantação e locação
Situação

PROPRIETÁRIO

MARIA MAURA DE JESUS
CPF:055.853.436-88

COMPROMISSÁRIO

PROJETO

BRENDA CARVALHO
ENG. CIVIL C.R.E.A - MG 252.640/D

LOGOMARCA DA EMPRESA / PROFISSIONAL



Declaro que a aprovação do projeto, não implica por parte da Prefeitura Municipal, do direito de propriedade do terreno.

APROVAÇÕES