


PLANTA BAIXA



escala 1:25

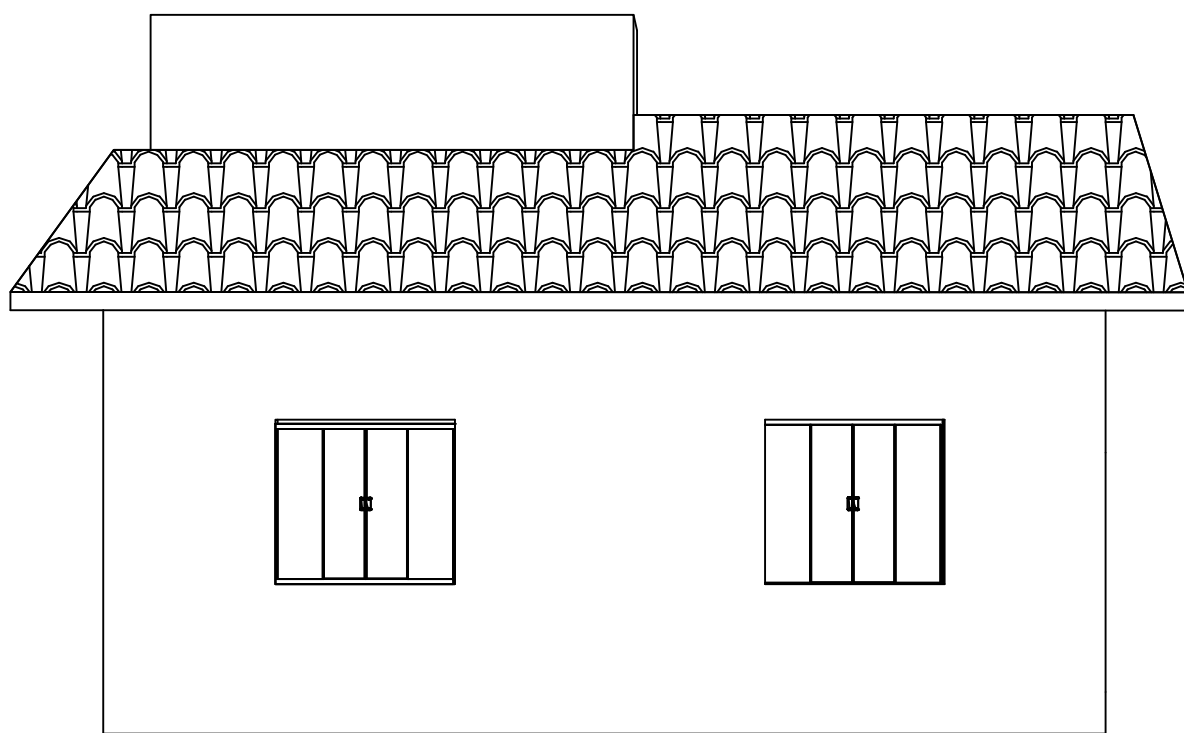

FACHADA

escala 1:50


QUADRO DE ESQUADRIAS			
ESQUADRIA	LARGURA	ALTURA	PEITORIL
P1	80	210	
P2	70	210	
J1	120	110	100
J2	60	60	150

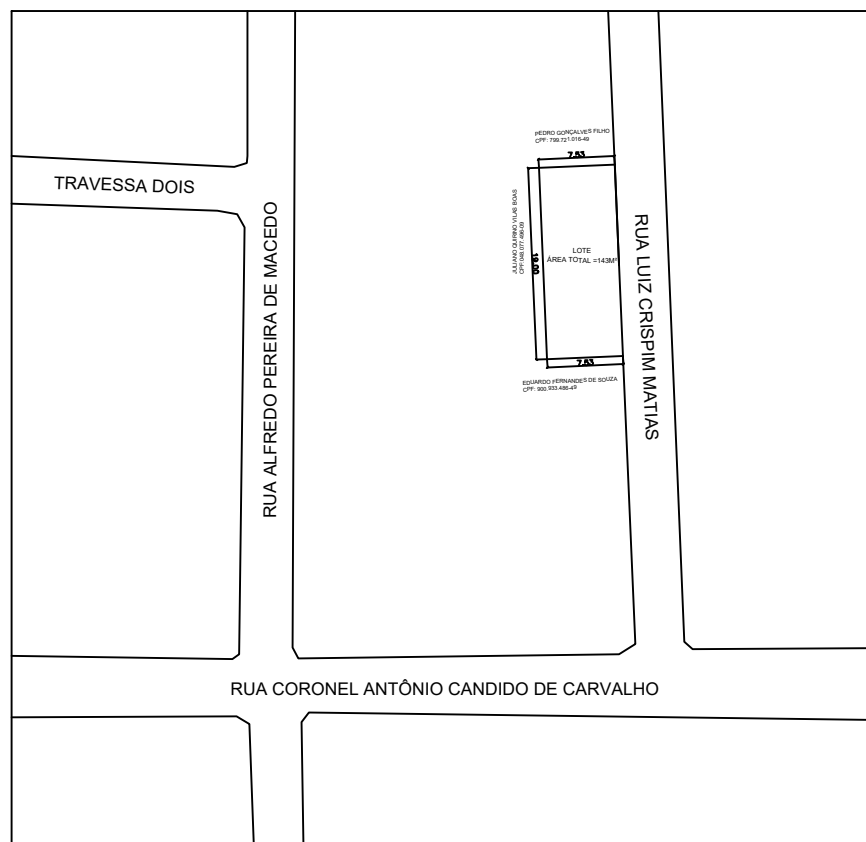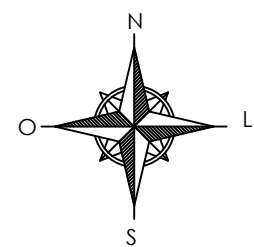

SITUAÇÃO


escala 1:750

QUADRO DE ÁREAS	
BLOCO	ÁREA CONSTRUIDA (m²)
DORMITÓRIO I	7,52
BANHO	2,46
DORMITÓRIO II	7,20
HALL	1,38
COZINHA	7,62
SALA	10,98

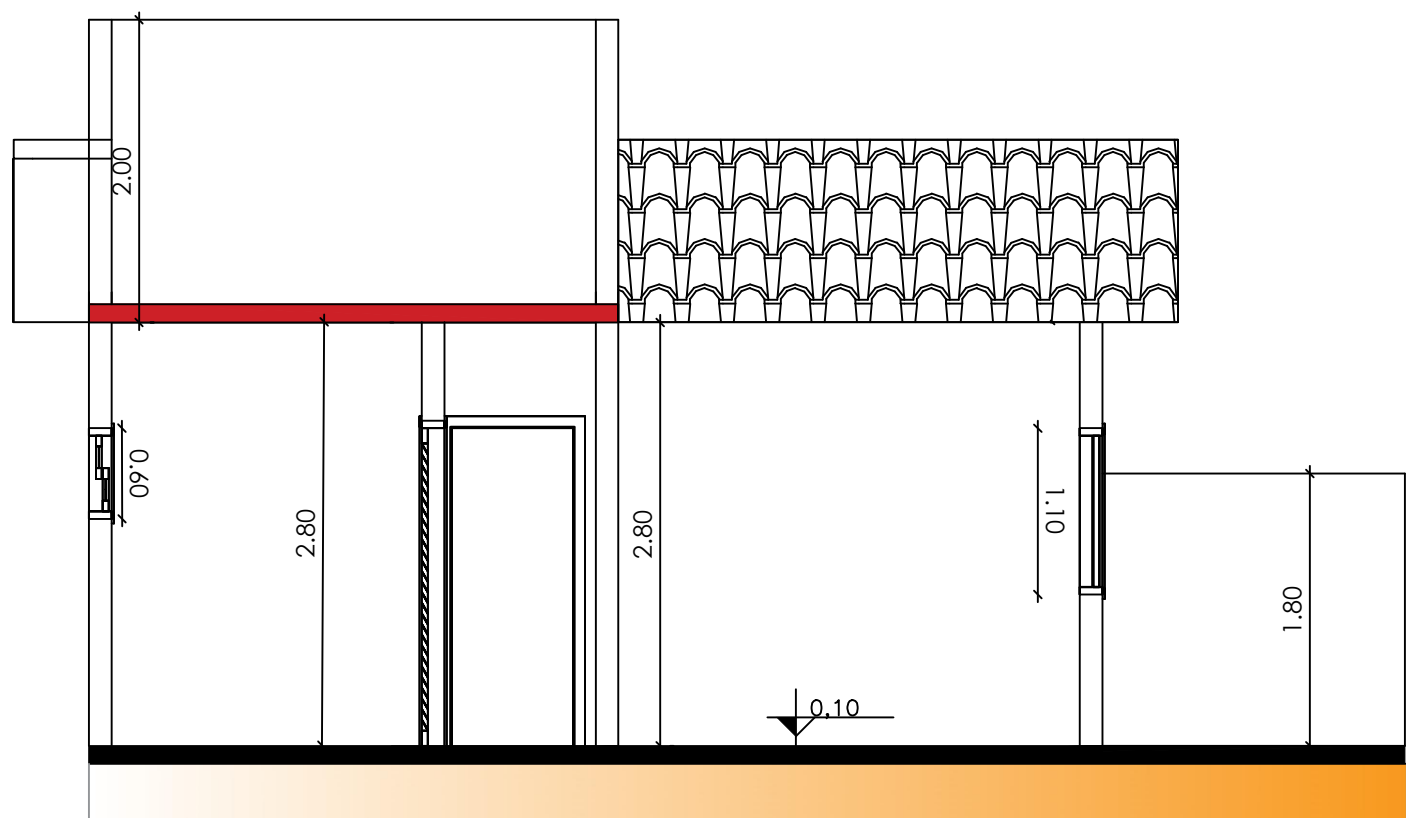

CORTE A-A'


escala 1:50

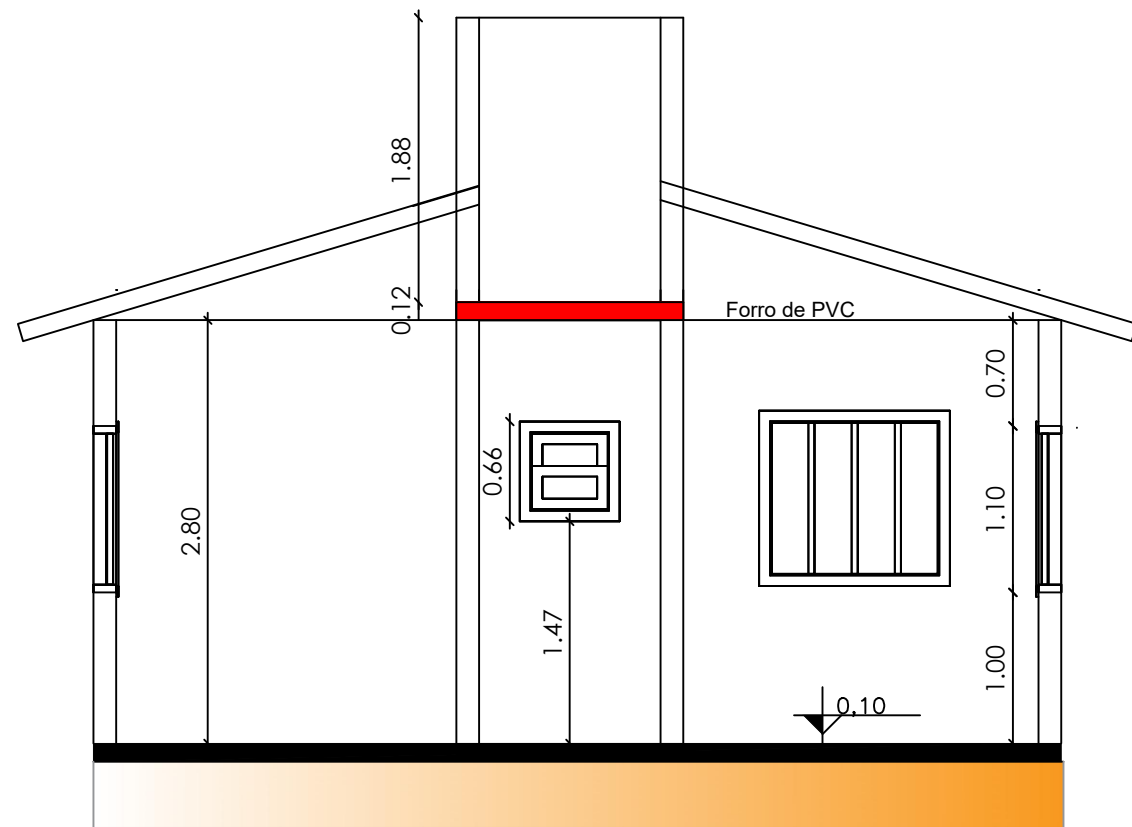

CORTE B-B'

escala 1:50

SIMBOLOGIA	
	Nível em corte acabado
	Nível em planta acabado
	Janelas
	Portas
	Resistência característica do concreto
	Diâmetro do aço

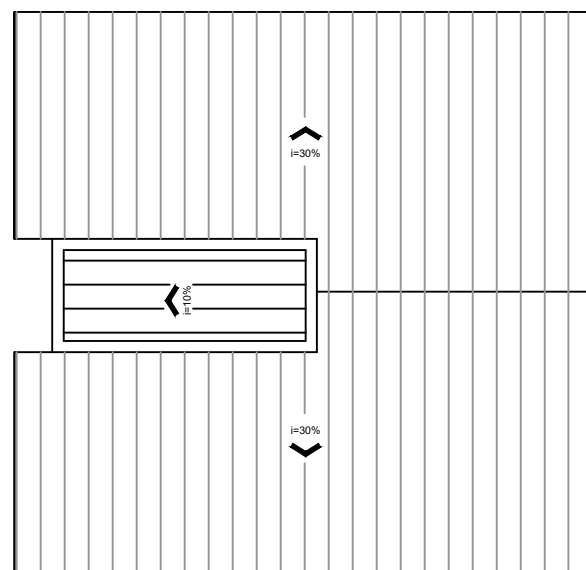

COBERTURA

escala 1:50

PROJETO ARQUITETÔNICO

FOLHAS

01/01

CONSTRUÇÃO DE RESIDÊNCIA

FINALIDADE / ATIVIDADE

RESIDENCIAL

USUCAPIENTE ROSA MARIA FERNANDES DOS SANTOS -

CPF 071.058.106-88

ESPÓLIO DE JOÃO FERNANDES DE SOUZA

PROPRIETÁRIO CPF

RUA LUIZ CRISPIM MATIAS

ENDEREÇO

CENTRO - CARVALHÓPOLIS-MG.

BAIRRO / CIDADE

SITUAÇÃO

ÁREAS EDIFICADAS

m²

A construir (residencial)

Total construída

APROVAÇÕES

INSCRIÇÃO CADASTRAL

644

QUADRA

TAXA DE OCUPAÇÃO (%)

70

PERMITIDO

CONSTRUÍDO

COEF. DE APROV. MÁXIMO

2,4

PERMITIDO

CONSTRUÍDO

POTENCIAL CONSTRUTIVO (m²)

343,2

PERMITIDO

CONSTRUÍDO

ÁREA DO LOTE (m²)

143

PERMITIDO

CONSTRUÍDO

CONTEÚDO

Planta baixa

Corte a - a

Corte b - b

Fachada

Planta de cobertura

Implantação e locação

Situação

PROPRIETÁRIO

USUCAPIENTE ROSA MARIA FERNANDES DOS

SANTOS

CPF: 071.058.106-88

COMPROMISSÁRIO

PROJETO

BRENDA CARVALHO

ENG. CIVIL C.R.E.A. - MG 252.640/D

LOGOMARCA DA EMPRESA / PROFISSIONAL

LOGOMARCA DA EMPRESA / PROFISSIONAL

