

PLANTA BAIXA - ELÉTRICA
escala 1:25

Quadro de Cargas (QD1)																
Circuito	Descrição	Esquema	Método de inst.	V (V)	Iluminação (W)	Tomadas (W)		Pot. total. (VA)	Pot. total. (W)	Fases	Pot. - R (W)	Pot. - S (W)	Pot. - T (W)	FCT	FCA	In' (A)
					6	5	100									
1	CHUVEIRO	F+N	B1	127 V				2500		R	2500			1.00	0.80	24.6
2	DORMITÓRIOS E BANHEIRO	F+N+T	B1	127 V	3	1	8	1036	901	R	806			1.00	0.80	4.5
a					1			12	6	R	6			1.00	0.1	2.5
b					1			12	6	R	6			1.00	0.1	2.5
c					1			12	6	R	6			1.00	0.1	2.5
3	SALA E COZINHA	F+N+T	B1	127 V	2		5	607	512	R	512		1.00	1.00	4.8	2.5
d					1			12	6	R	6			1.00	0.1	2.5
e					1			12	6	R	6			1.00	0.1	2.5
TOTAL					5	1	13	1743	1335	R	1335	0	0			

QUADRO DE CARGAS
S/ escala

Legenda

Caixa de medição embutir para medidor monofásico - CM-1

Entrada de serviço aérea

Interruptor simples 1 tecla - 1,10m do piso



Quadro de distribuição - embutir a 1,50m do piso

Spot embutir no chão

Tomada 2P+T a 0,30m do piso

Tomada hexagonal (NBR 14136) - 2P+T 10 A a 1,80m do piso

Tomada universal 2P a 1,10m do piso

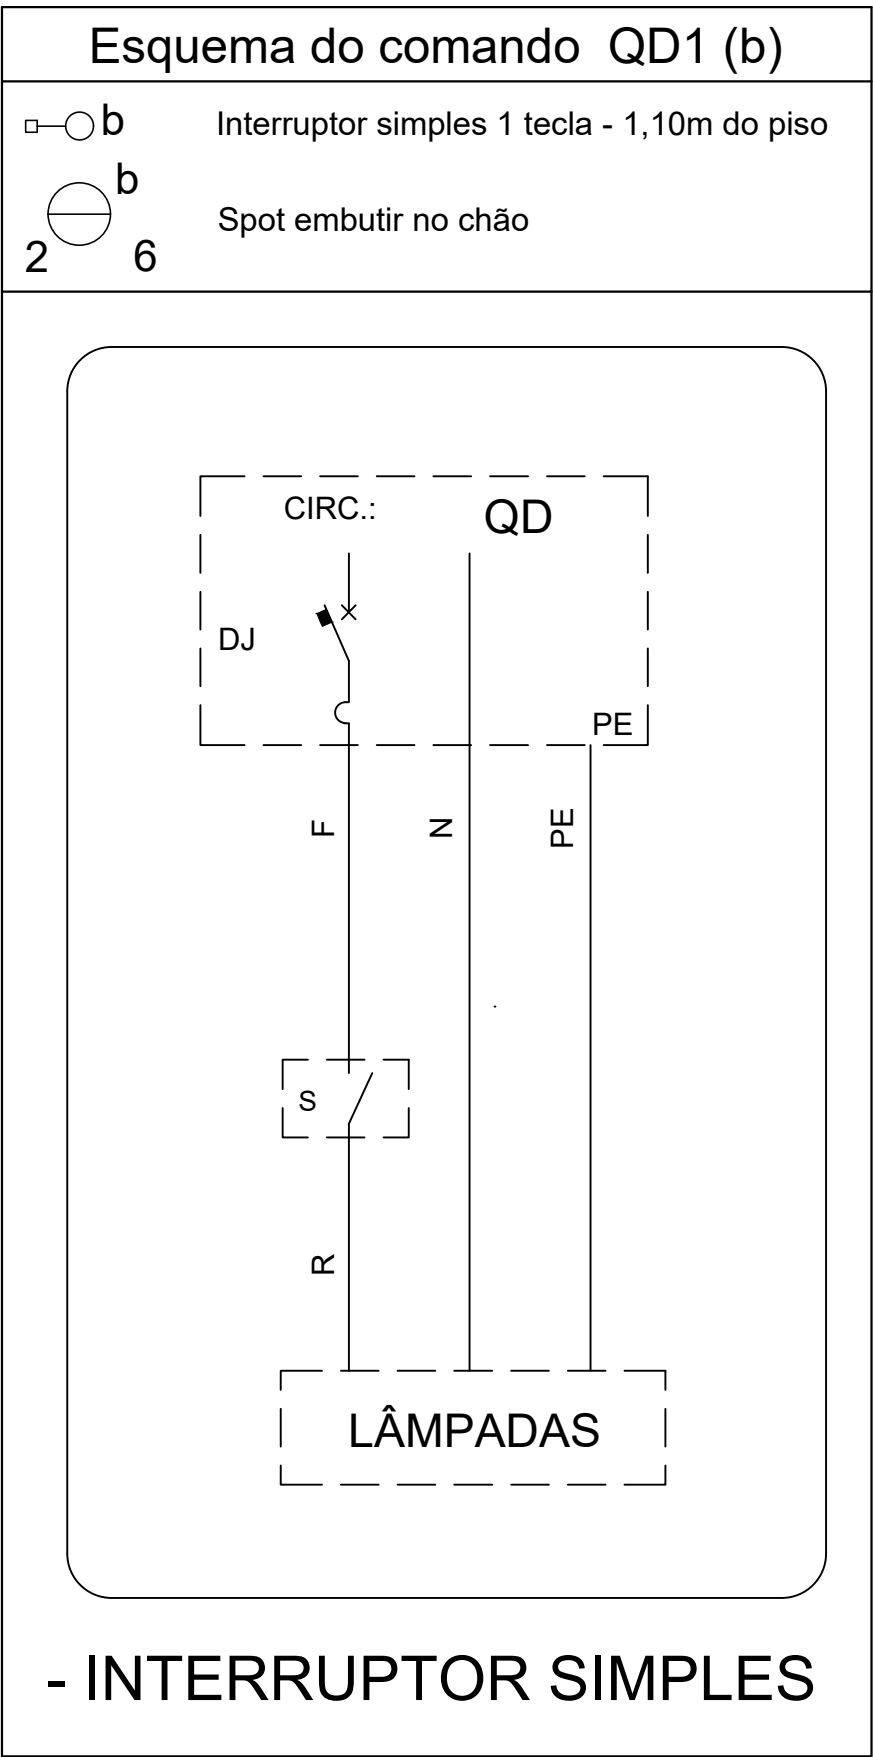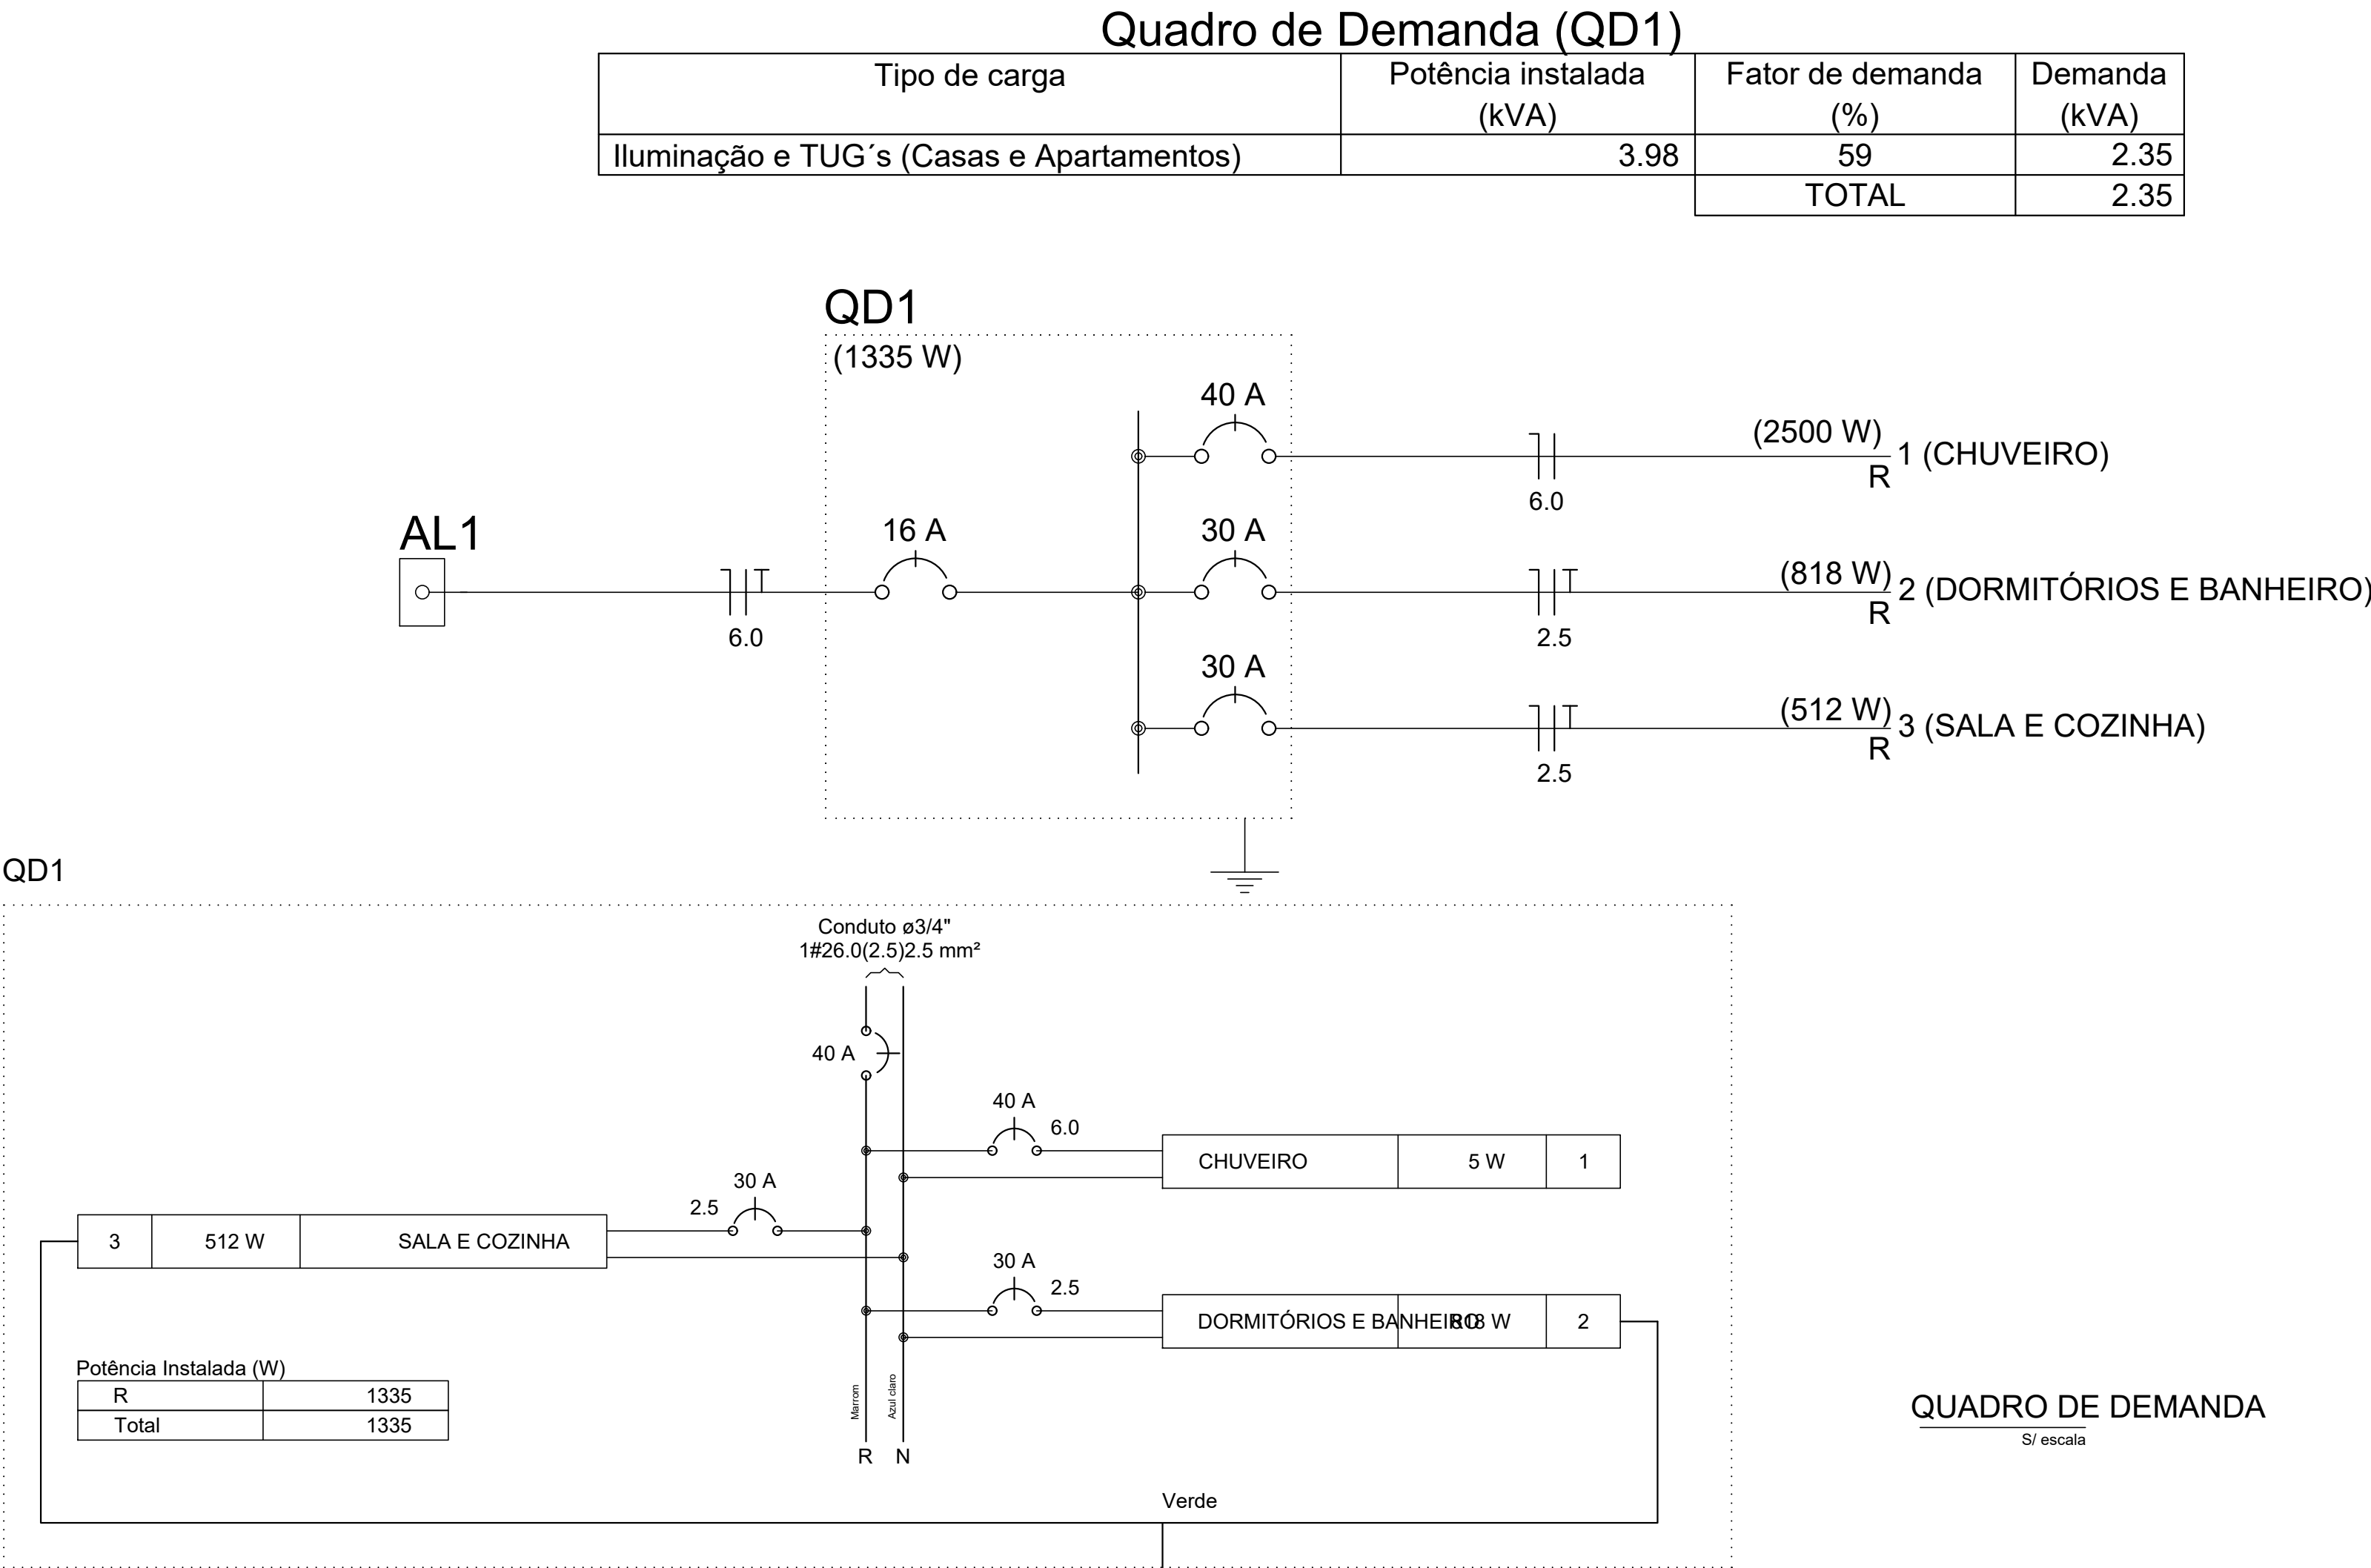

PROJETO ELÉTRICO

01/01

OBJETIVO
CONSTRUÇÃO DE RESIDÊNCIA

INSCRIÇÃO CADASTRAL
90

ZONA
ÚNICA

FINALIDADE / ATIVIDADE
RESIDENCIAL

QUADRA

TAXA DE OCUPAÇÃO (%)
70

PROPRIETÁRIO
JOÃO MARTINS DOMINGUES - CPF:324.439.866-91

LOTE

TAXA PERM. (%)
24

DATA
15/09/2022

COEF. DE APROV. MÁXIMO
2.4

ENDEREÇO
RUA MARCOLINO PEREIRA DE CARVALHO Nº37

ÁREA DO LOTE (m²)
143,0

BAIRRO / CIDADE
CENTRO / CARVALHÓPOLIS-MG.

POTENCIAL CONSTRUTIVO (m²)
343,2

SITUAÇÃO

CONTEÚDO

Planta baixa

Planta de cobertura

Corte a - a

Implantação e locação

Fachada

Situação

PROPRIETÁRIO

JOÃO MARTINS DOMINGUES
CPF:324.439.866-91

COMPROMISSÁRIO

PROJETO

BRENDA CARVALHO
ENG. CIVIL C.R.E.A - MG 252.640/D

LOGOMARCA DA EMPRESA / PROFISSIONAL

Declaro que a aprovação do projeto, não implica por parte da Prefeitura Municipal, do direito de propriedade do terreno.