




PLANTA DE FORMA  
escala 1:25

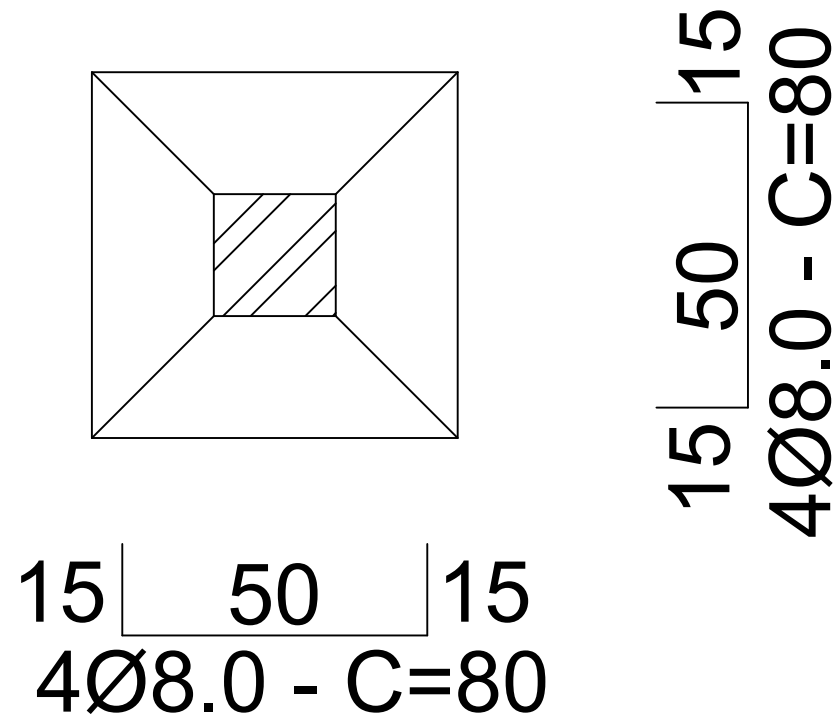


DETALHAMENTO DAS SAPATAS  
S/ escala

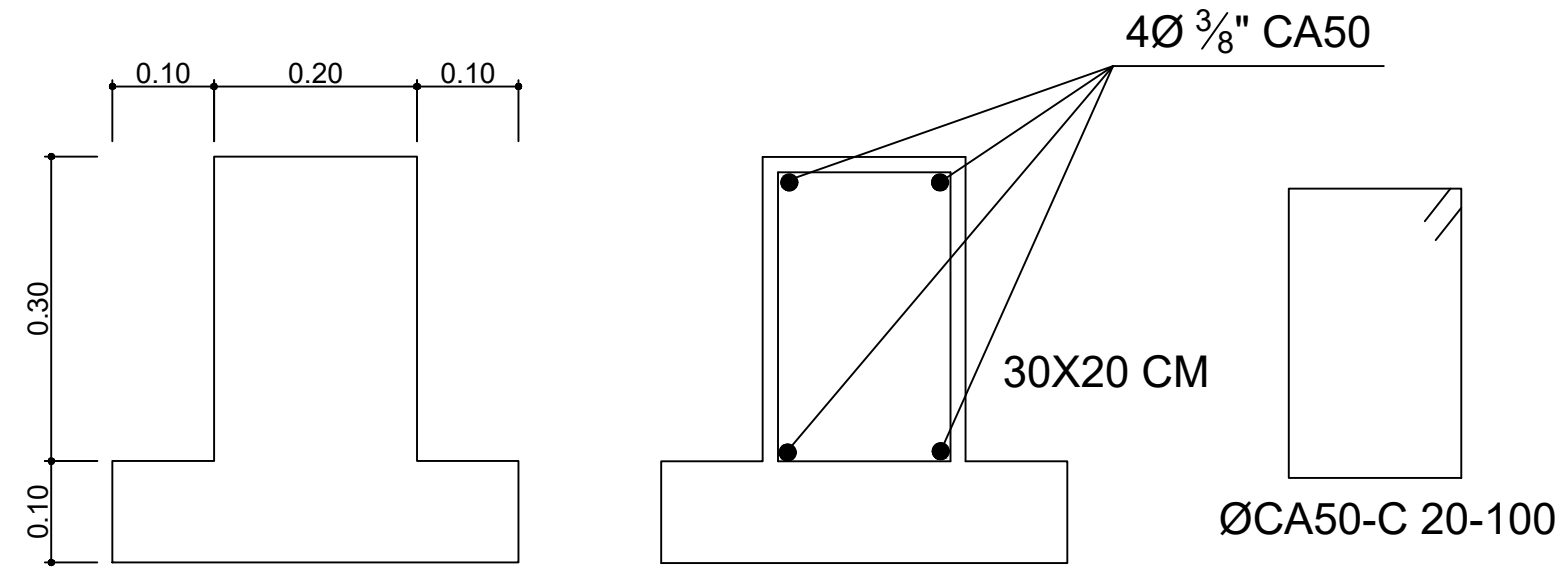

DETALHAMENTO VIGA BALDRAME  
S/ escala

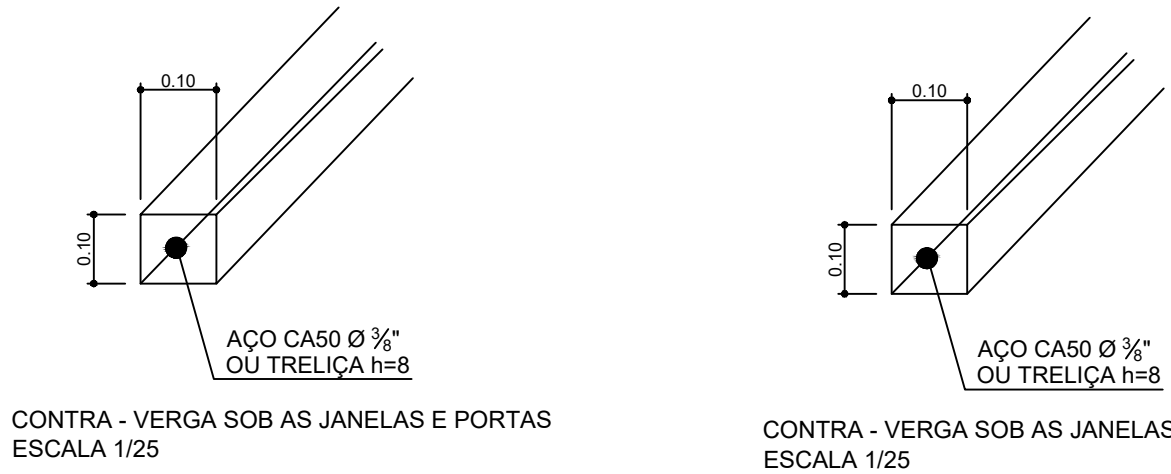


DETALHAMENTO VERGA E CONTRA-VERGA  
S/ escala

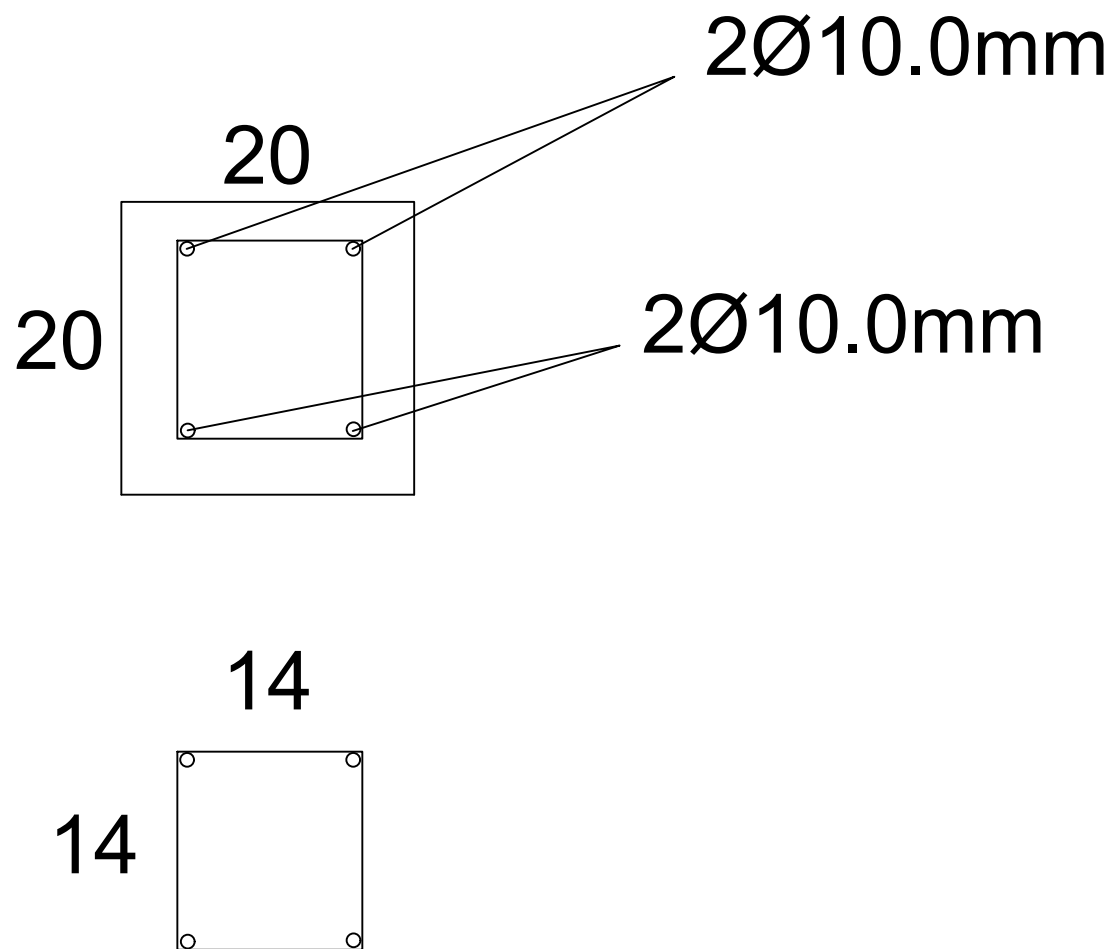

Ø5.0mm-c/12 - c=66

DETALHAMENTO PILARES  
S/ escala

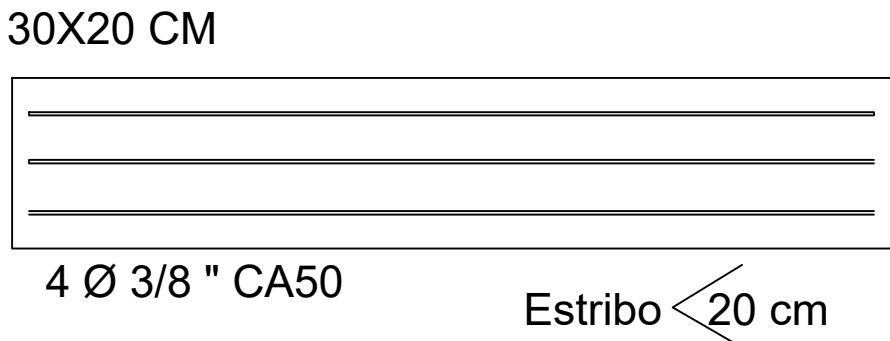


DETALHAMENTO VIGA RESPALDO  
S/ escala

PROJETO ESTRUTURAL

FOLHAS  
01/01

OBJETIVO <b>CONSTRUÇÃO DE RESIDÊNCIA</b>	INSCRIÇÃO CADASTRAL <b>90</b>	ZONA <b>ÚNICA</b>
FINALIDADE / ATIVIDADE <b>RESIDENCIAL</b>	QUADRA	TAXA DE OCUPAÇÃO (%) <b>70</b>
PROPRIETÁRIO <b>JOÃO MARTINS DOMINGUES - CPF:324.439.866-91</b>	LOTE	TAXA PERM. (%) <b>24</b>
DATA <b>15/09/2022</b>	PERMITIDO	CONSTRUIDO
RUA MARCOLINO PEREIRA DE CARVALHO Nº37	ÁREA DO LOTE (m²)	POTENCIAL CONSTRUTIVO (m²)
ENDEREÇO <b>CENTRO / CARVALHÓPOLIS-MG.</b>	<b>143,0</b>	<b>343,2</b>
BAIRRO / CIDADE	PERMITIDO	CONSTRUIDO
SITUAÇÃO	CONTEÚDO	

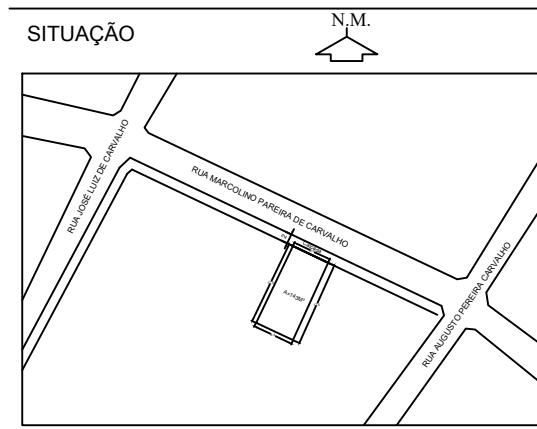

Planta baixa  
Corte a - a  
Corte b - b  
Fachada

PROPRIETÁRIO  
**JOÃO MARTINS DOMINGUES**  
CPF:324.439.866-91

COMPROMISSÁRIO

PROJETO  
**BRENDA CARVALHO**  
ENG. CIVIL C.R.E.A - MG 252.640/D



Declaro que a aprovação do projeto, não implica por parte da Prefeitura Municipal, do direito de propriedade do terreno.

APROVAÇÕES