
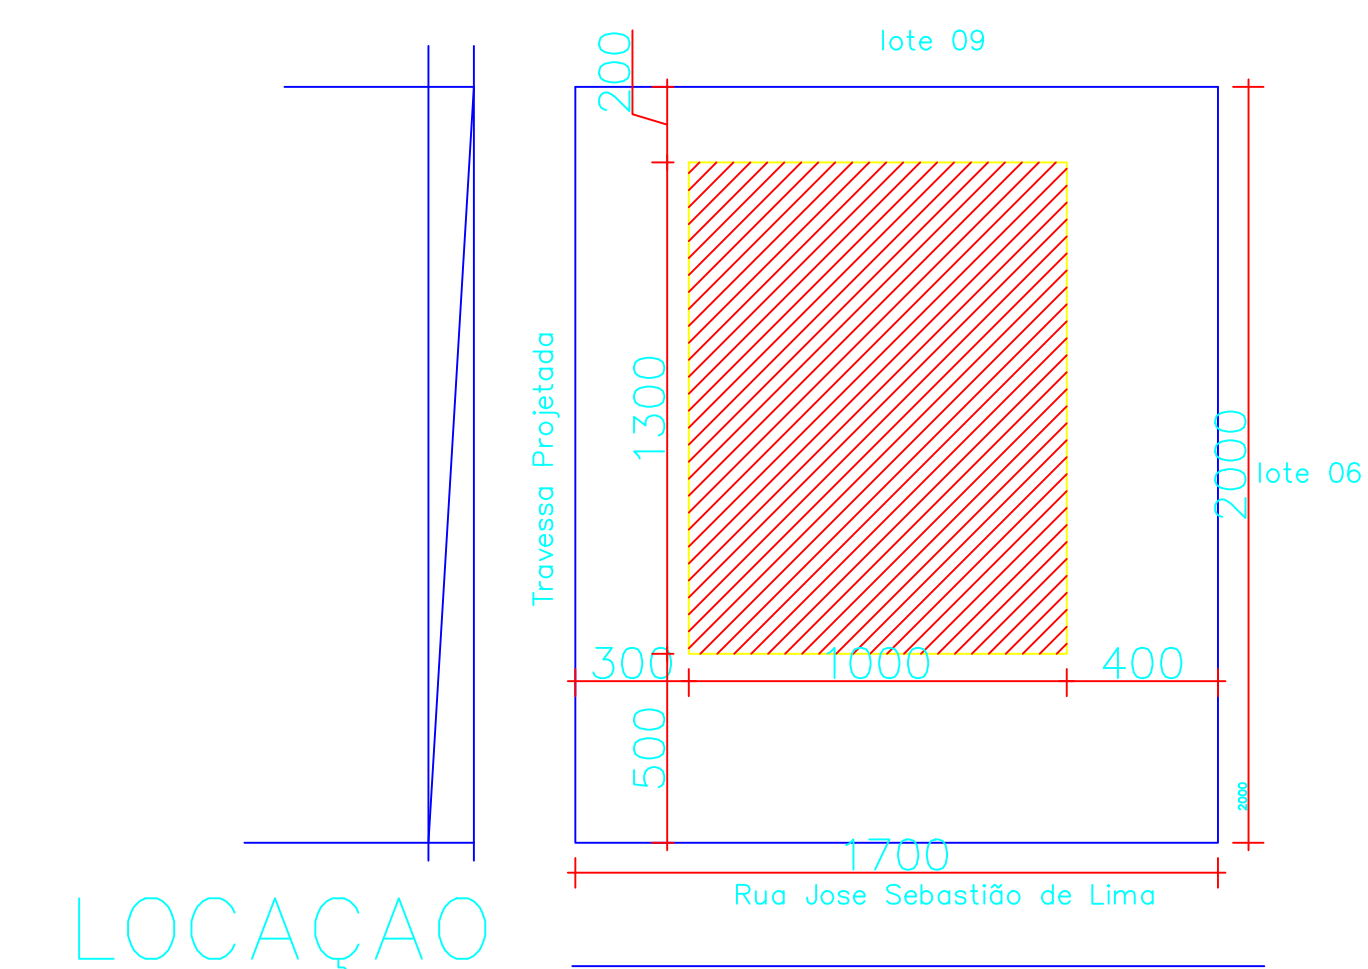
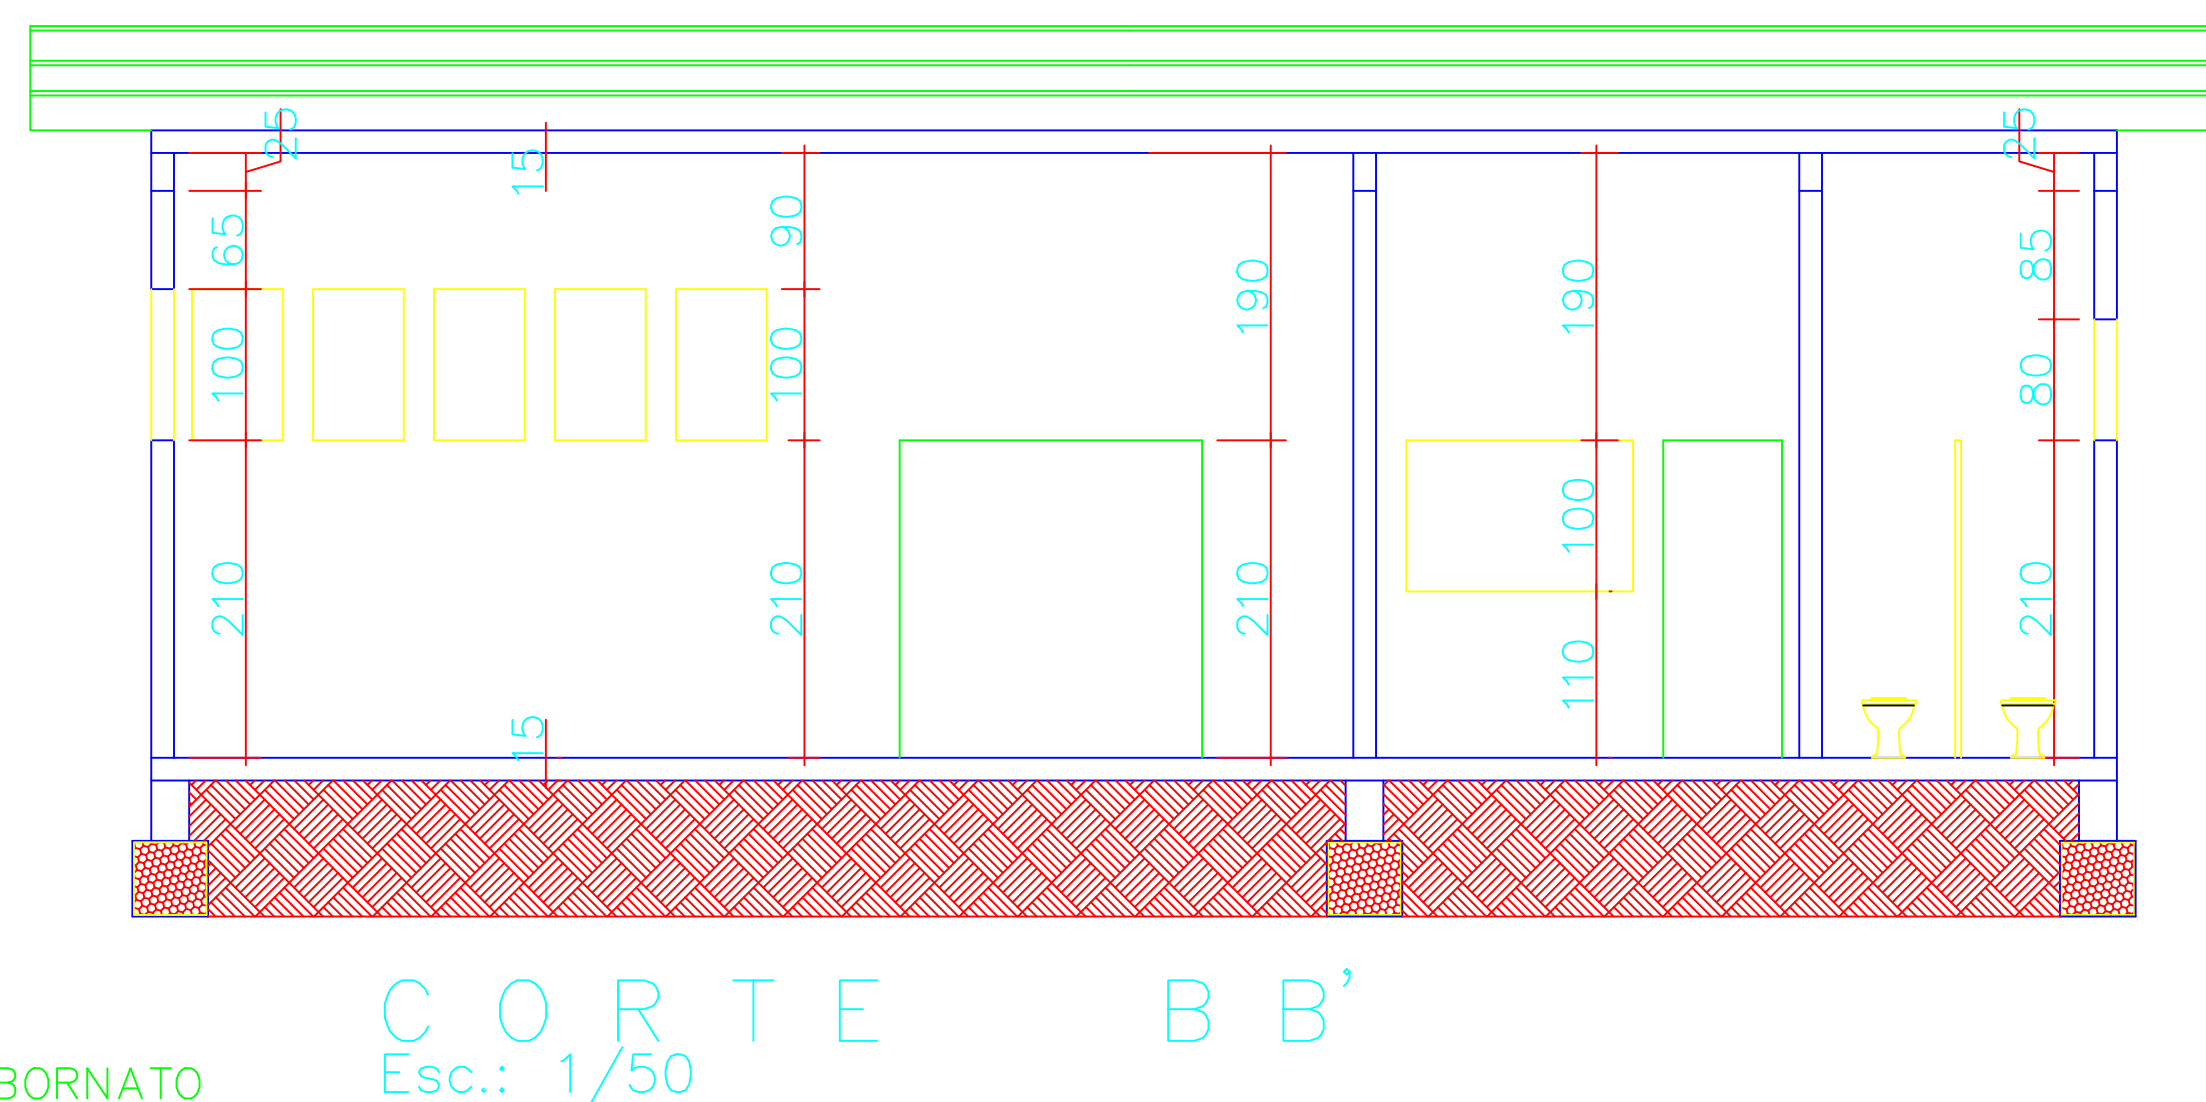
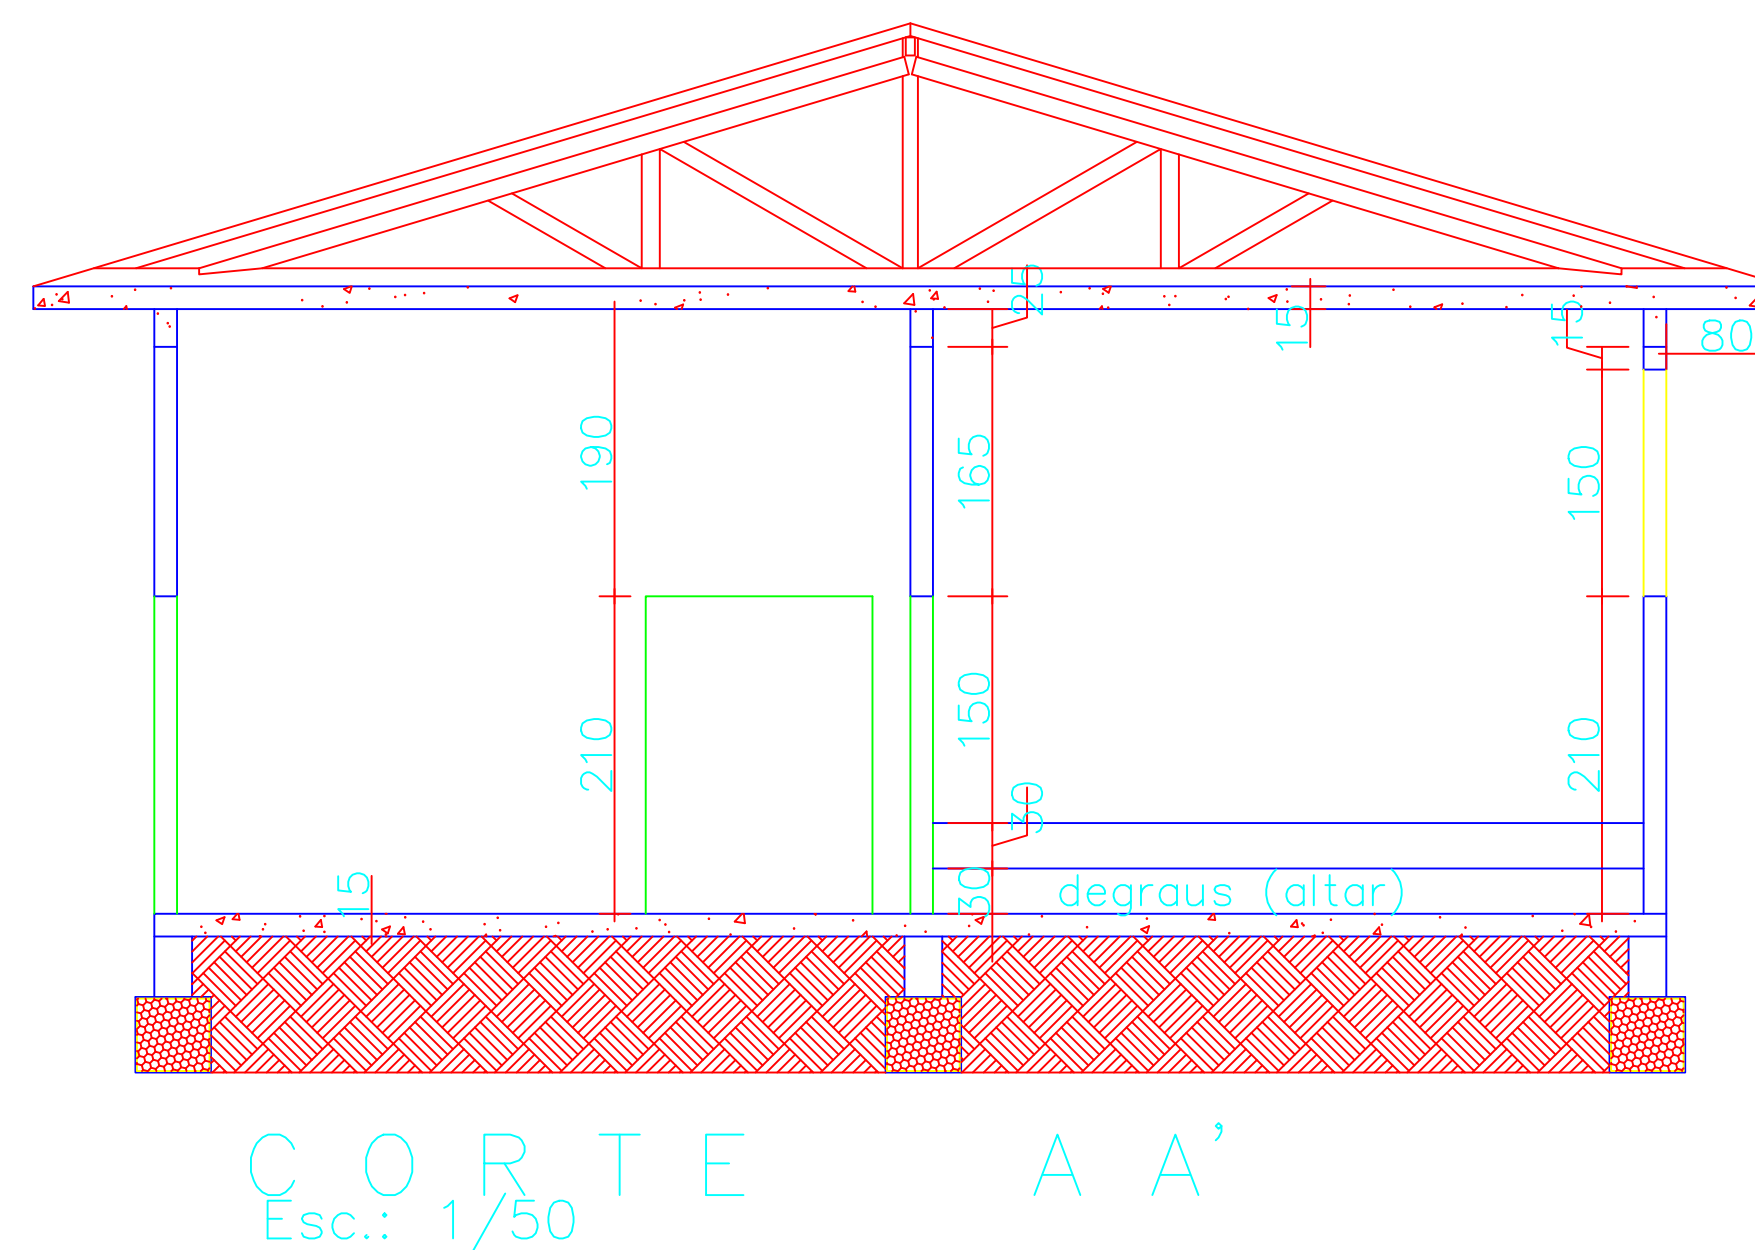


ENTRADA A SER TROCADA S/ ESCALA

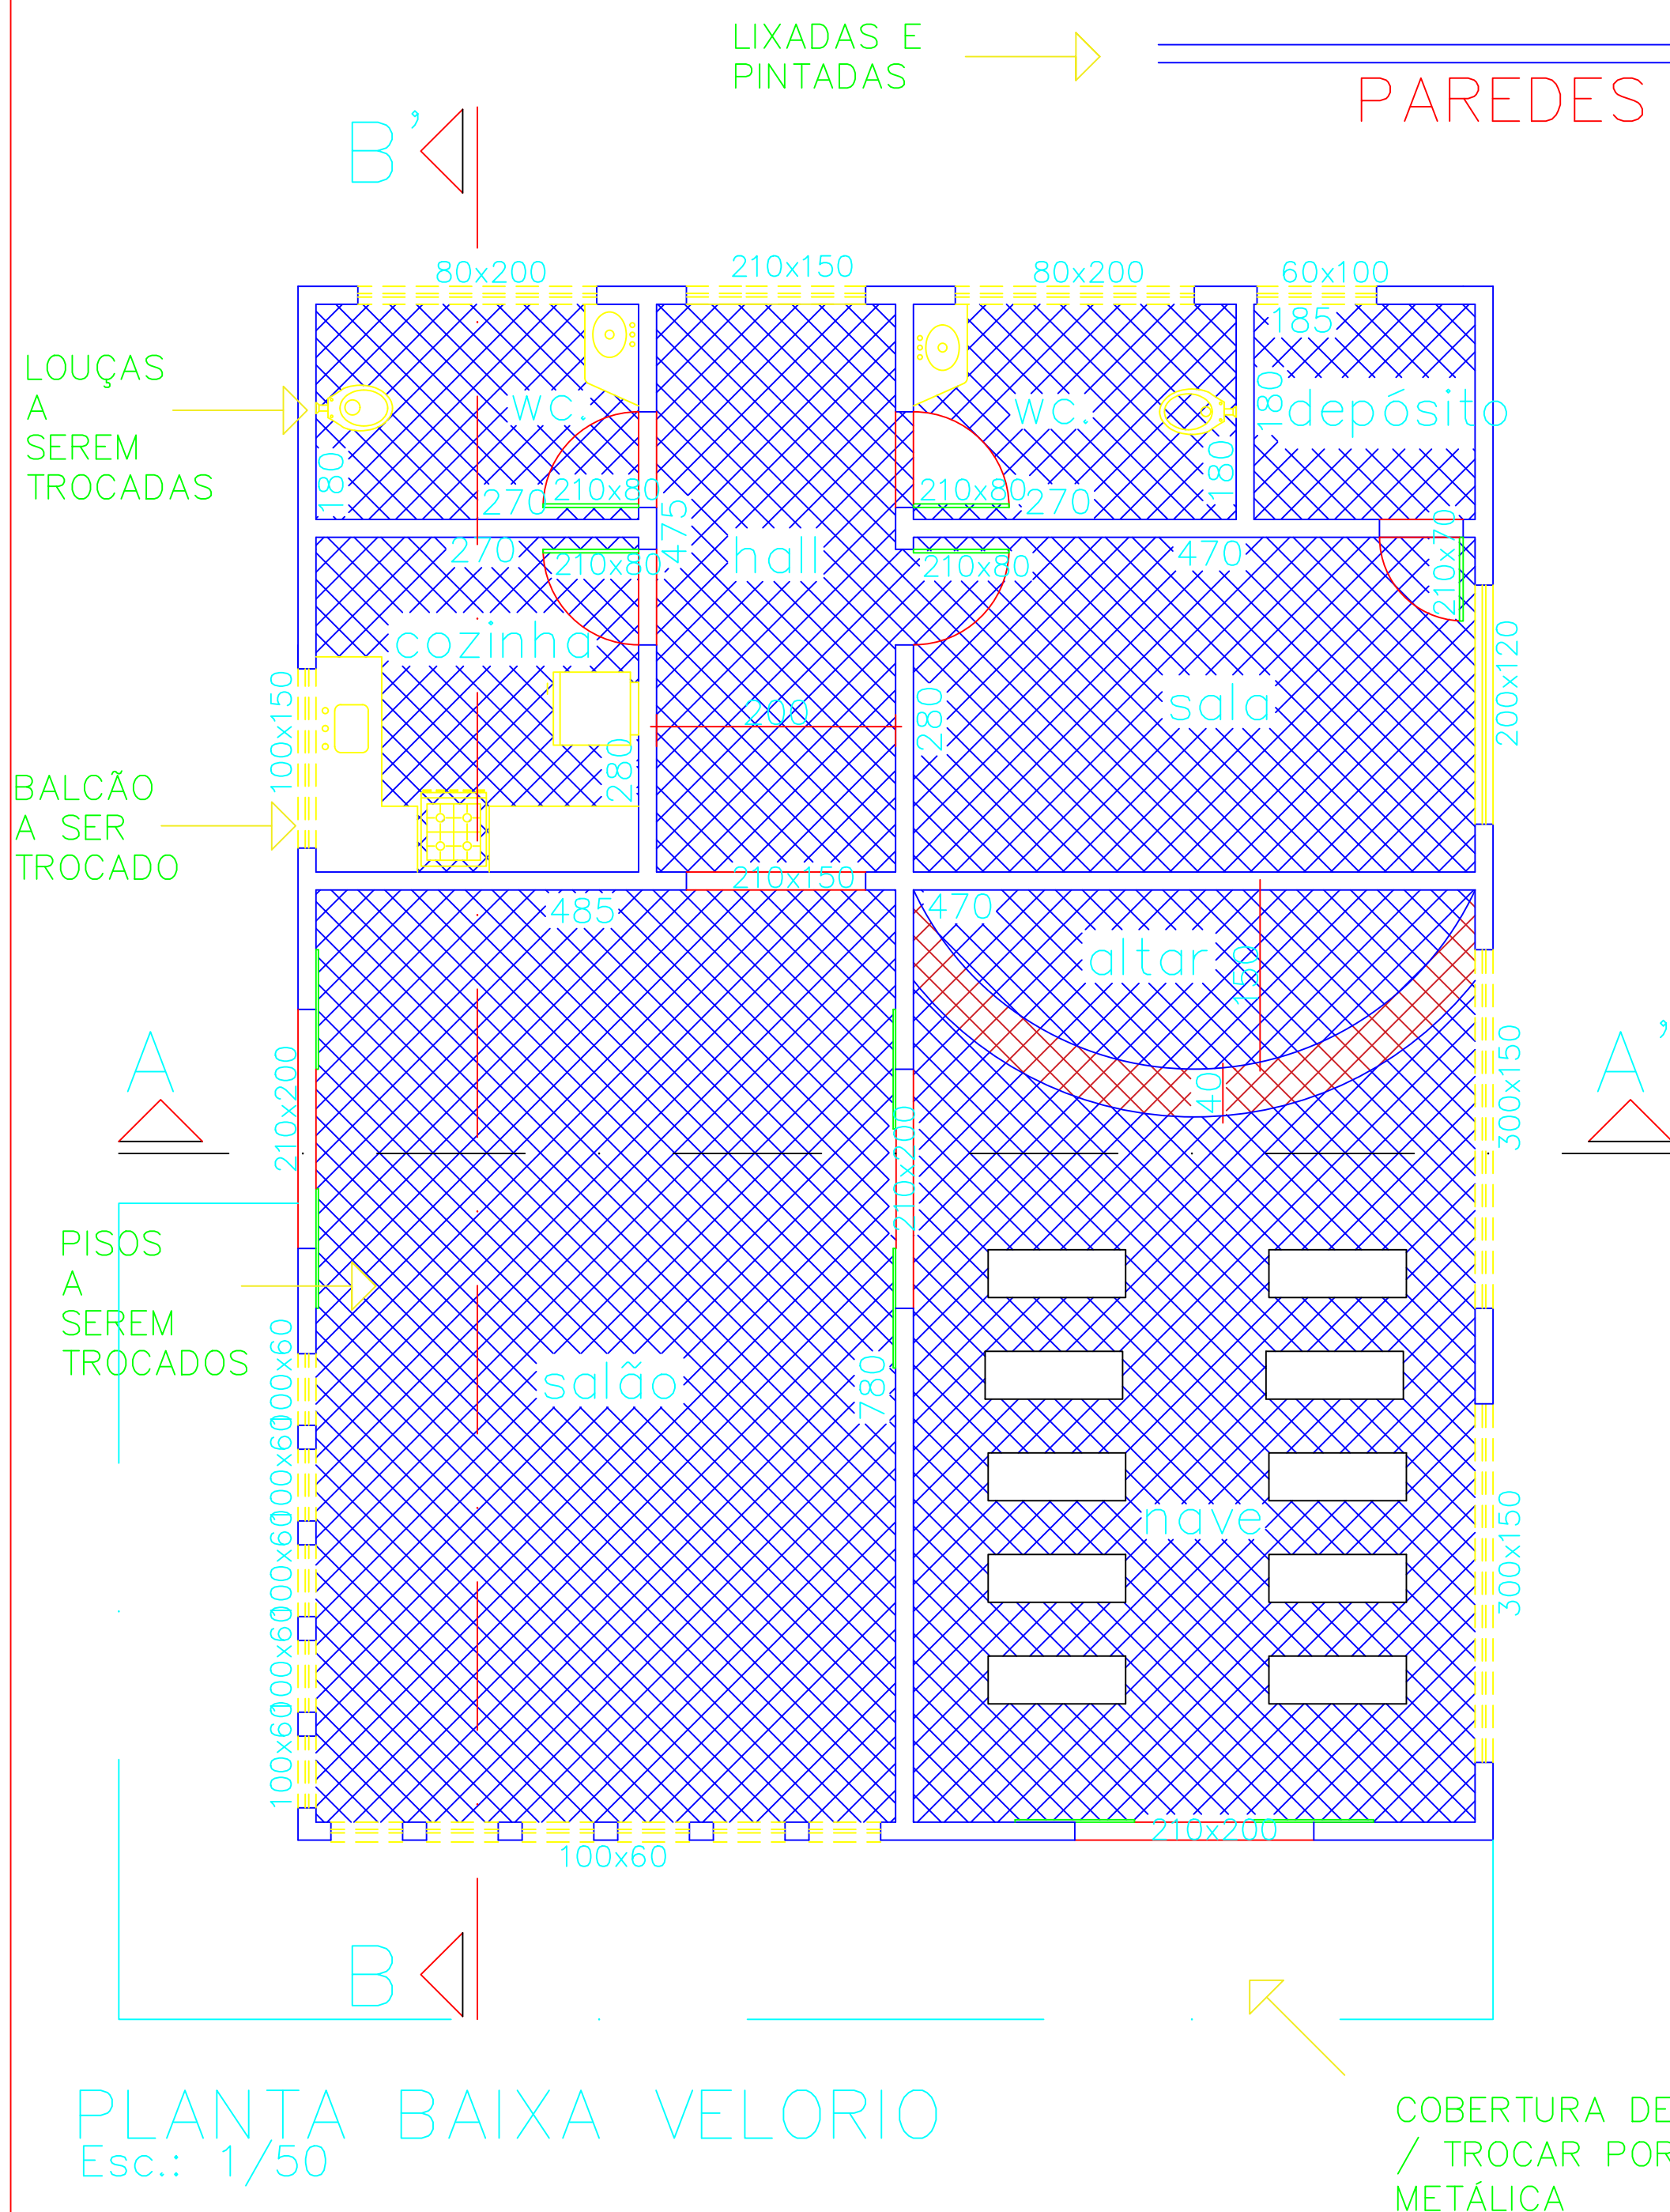

PLANTA LOCAÇÃO Esc.: 1/100

ENDEREÇO DA OBRA RUA JOSE SEBASTIAO DE LIMA, LT07, Q 'D', BAIRRO CENTRO, CARVALHÓPOLIS - MG.		
PROPRIETÁRIO PREFEITURA MUNICIPAL DE CARVALHÓPOLIS		
CORREDOR / ZONA		
CATEGORIA DE USO VELÓRIO MUNICIPAL DE CARVALHÓPOLIS		
SITUAÇÃO SEM ESCALA 		DECLARO QUE A APROVAÇÃO DO PROJETO NAO IMPLICA NO RECONHECIMENTO POR PARTE DA PREFEITURA DO DIREITO DE PROPRIEDADE DO TERRENO
ÁREA EM M2 A SER REFORMADA ---- 130,00		
CREA / PREFEITURA		
RESPONSÁVEL TEC. ENG. CIVIL BRENDA CARVALHO CREA- 252.640/D		
PROPRIETÁRIO - PREFEITURA MUNICIPAL DE CARVALHÓPOLIS		
DATA 25/04/22	IDENTIFICAÇÃO VELÓRIO MUNICIPAL	PRANCHA
CONTEÚDO PLANTA BAIXA, CORTE A-A', CORTE B-B', TELHADO, LOCAÇÃO, FACHADA, PERFIL		ÚNICA
ESCALAS INDICADAS		