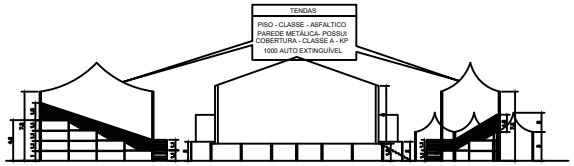

VISTA FRONTAL
SEM ESCALA

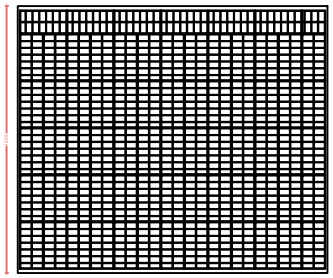

PROJETO - PISO PALCO
Sem escala

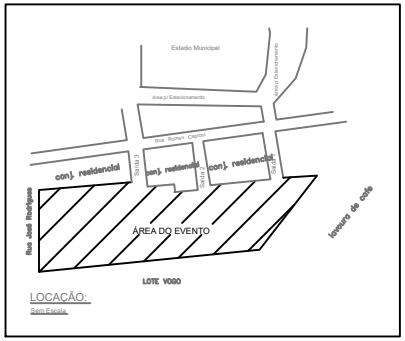

LOCAÇÃO:
Sem Escala

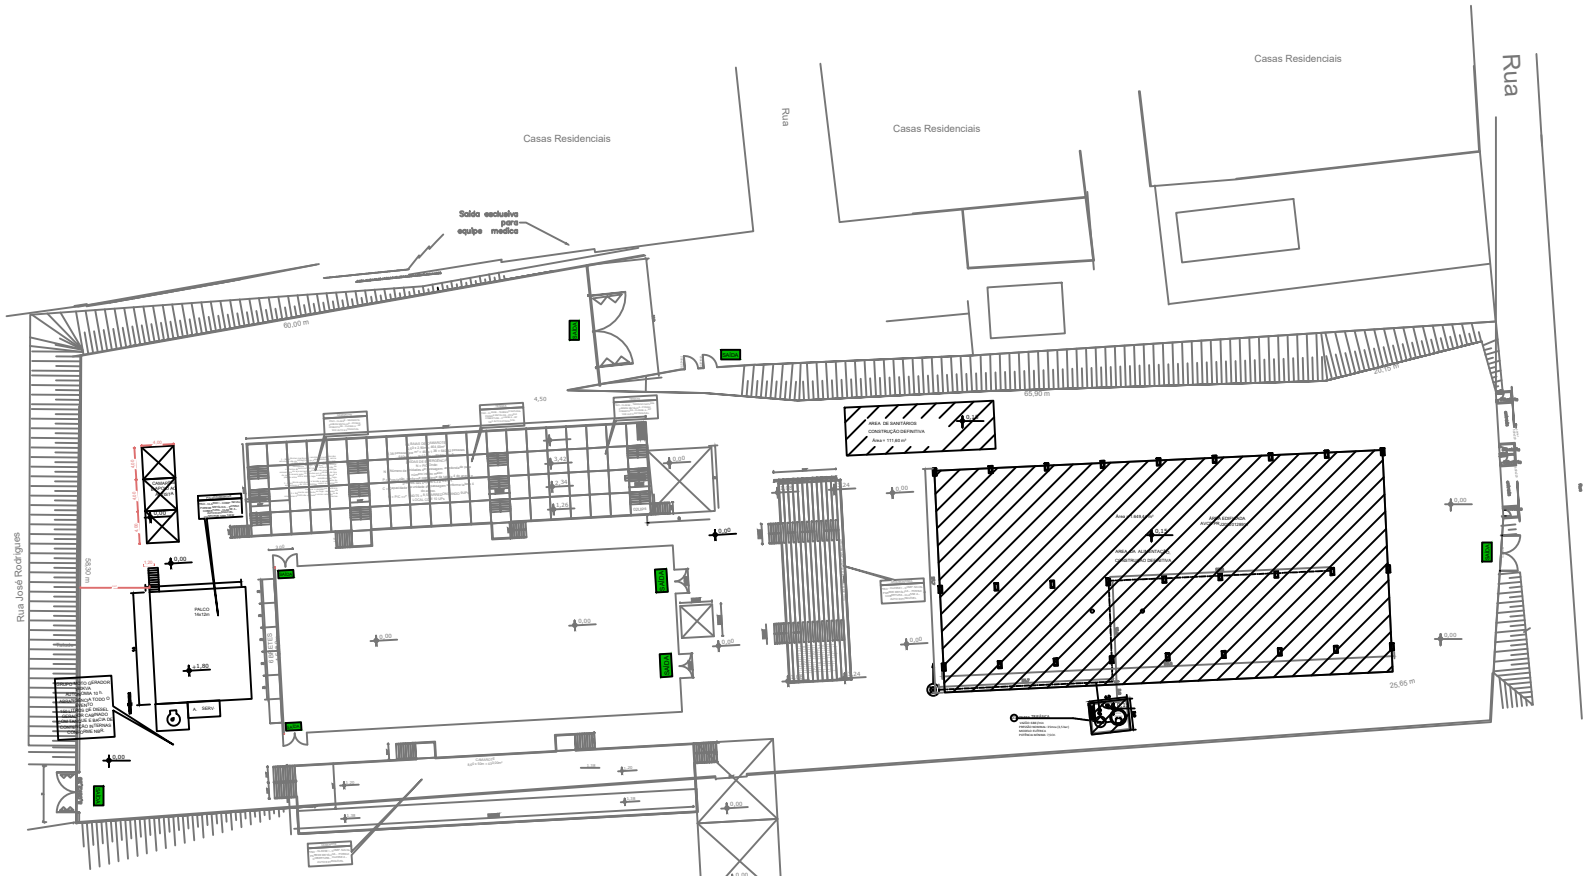

PLANTA DE LOCAÇÃO
ESC: 1/1- 3.897,88m²

LAYOUT PREVISTO/ESPECIFICAÇÕES

Nº INTERNO: ET001-DES02-REV00				EUROCODE 3 PART 1-8 - UNIÃO EUROPEIA	PREFEITURA MUNICIPAL DE CARVALHÓPOLIS-MG
				NORMA EN 13782 - UNIÃO EUROPEIA	
				NBR 8800, NBR 14432	
	0	22-12-23	ENG. VINÍCIUS NUNES COSTA	NORMA AWS D1.1 - ANS/AISC 360 - ESTADOS UNIDOS	
	REV	DATA	RESP. TÉC./PROJETISTA	DOC. REFERÊNCIA	ESCALA: INDICADA / FOLHA: 1/1